


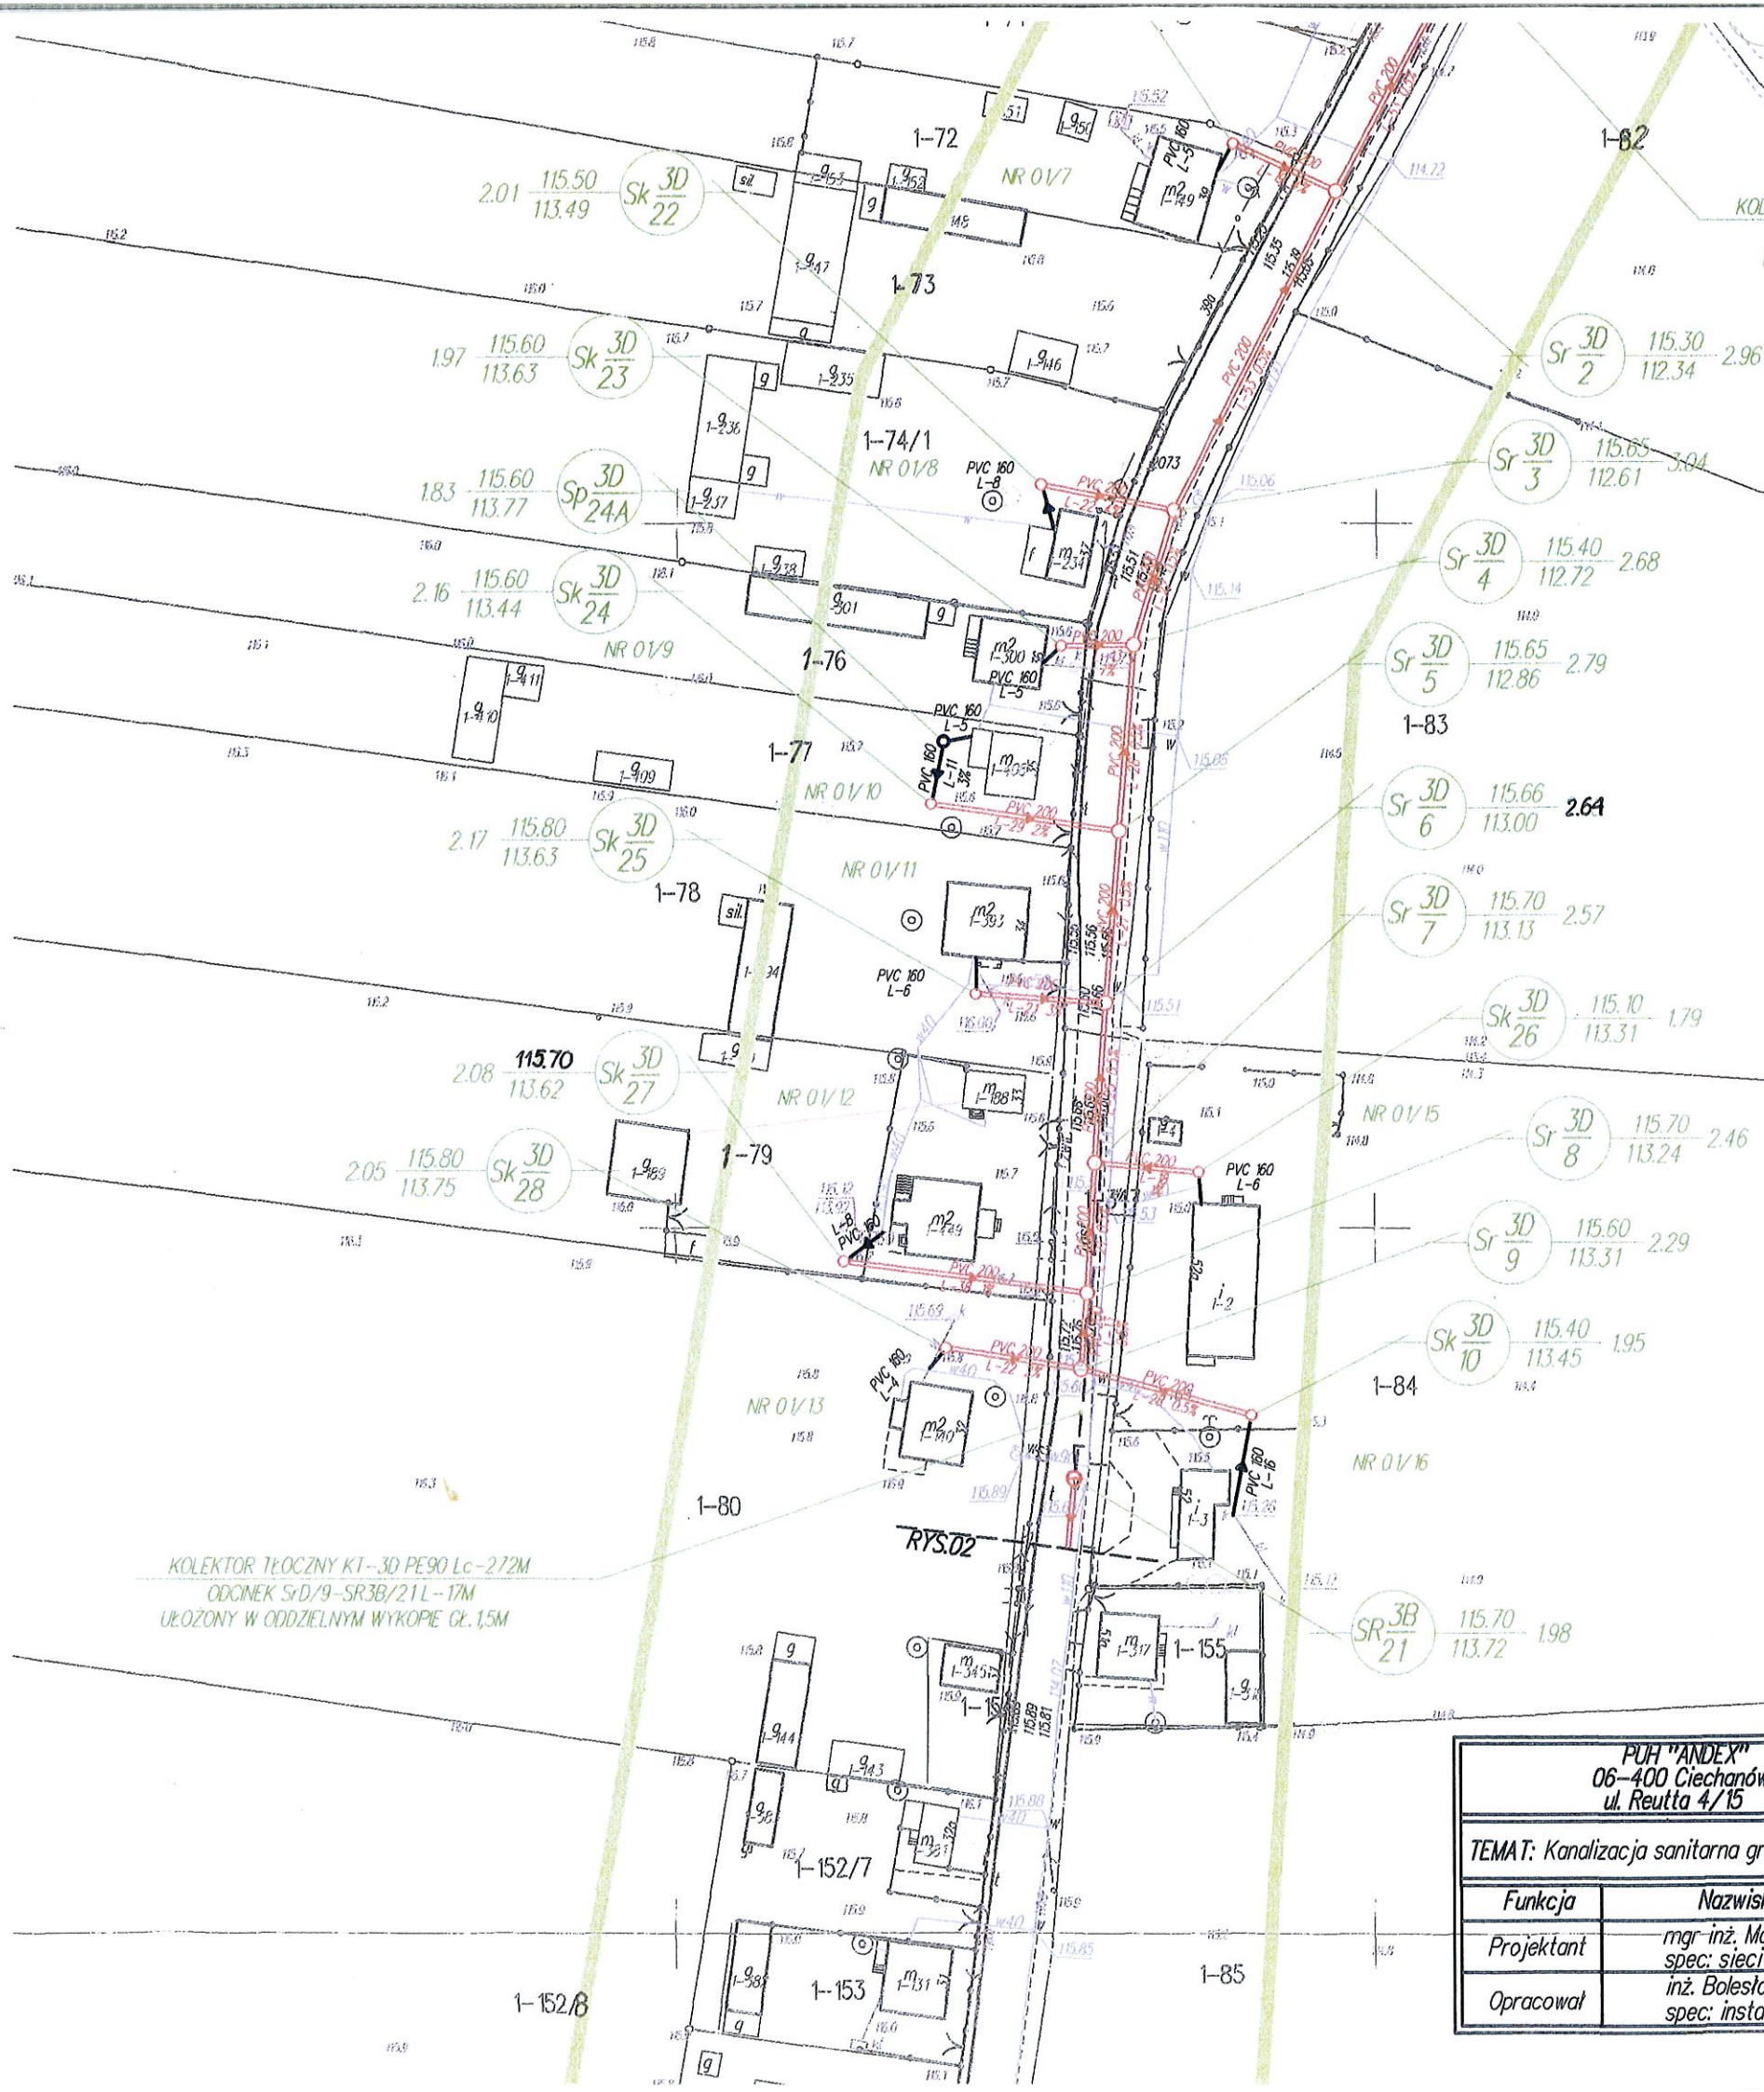

LEGENDA

- kanały sanitarne
- przewidywane kanały sanitarnych
- kolektor tłoczny (KT)
- studnie inspekcyjne przykanalikowe DN 315 (Sp)
- studnie kanawowe inspekcyjne DN 630 (Sk)
- studnie rewizyjne DN 1000 (Sr)
- studnia rozprężne DN 1000 (SR)
- przepompownia ścieków (P)
- przyłącza sanitarne
- planowane przyłącza sanitarne
- X-nr listy przykanalików
- Y-pozycja na liście

Klasyfikacja Usługowo-Handlowa
"ANDEX" Andrzej Podsiadlik
ul. Reutta 4/15 tel 23 672 10 49
06-400 CIECHANÓW
NIP 566-100-27-19, REGON 130197855

Oświadczam, że treść mapy sytuacyjno-wysokościowej (zasadniczej), na której wykonano niniejszy projekt jest identyczna z treścią mapy sytuacyjno-wysokościowej (zasadniczej), wydanej przez PODGIK w Przasnyszu przyjętej do zasobu pod numerem 2014.869 z dnia 01.08.2014. Mapę z pieczęciami PODGIK załączono do projektu (EGZ1).

inż. BOLESŁAW JASIŃSKI
Uprawniony do kierowania i projektowania z zakresu instalacji sanitarnych
Uprawnienia nr 202177/OL

PUH "ANDEX" 06-400 Ciechanów ul. Reutta 4/15		SKALA 1:1000	Data oprac. 05.09.2014r.	RYS. NR 04
TEMAT: Kanalizacja sanitarna grawitacyjno-tłoczna BARTNIKI, WANDOLIN – Gmina Przasnysz				
Funkcja	Nazwisko i Imię	NR UPR.	PODPIS	
Projektant	mgr inż. Marek Pietrzak spec: sieci i inst.sanit.	CIE-4/81		
Opracował	inż. Bolesław Jasiński spec: instalacje sanitarne	202/77/OL		