

Uchwała Nr XIX/146/2020
Rady Gminy Przasnysz
z dnia 15 lipca 2020 roku

**w sprawie przystąpienia do sporządzenia miejscowego planu zagospodarowania
przestrzennego gminy Przasnysz dla obszarów położonych w obrębach geodezyjnych
Sierakowo i Bartniki**

Na podstawie art. 18 ust. 2 pkt 15 ustawy z dnia 8 marca 1990 r. o samorządzie gminnym (tekst jednolity Dz. U. z 2020 r. poz. 713) oraz art. 14 ust. 1 ustawy z dnia 27 marca 2003 r. o planowaniu i zagospodarowaniu przestrzennym (tekst jednolity Dz. U. z 2020 r., poz. 293 z późn. zm.) uchwała się co następuje:

§1

1. Przystępuje się do sporządzenia miejscowego planu zagospodarowania przestrzennego gminy Przasnysz dla obszarów położonych w obrębach geodezyjnych Sierakowo i Bartniki.
2. Obszar objęty opracowaniem planu miejscowego, zgodnie z załącznikami graficznymi do niniejszej uchwały, obejmuje następujące działki ewidencyjne lub ich części:
 - 1) obręb geodezyjny Sierakowo – działki ewidencyjne nr nr 55/3, 55/1, 55/7, 55/10, 55/9, 55/12, 55/14, 55/6, 55/25, 55/28, 55/27, 55/29, 55/30, 54, 52, 51, 50, 49, 47 i 45;
 - 2) obręb geodezyjny Bartniki – działka ewidencyjna nr 60/1.
3. Granice obszaru objętego opracowaniem planu miejscowego przedstawiono na załączniku graficznym nr 1 i 2 do niniejszej uchwały.

§2

Wykonanie uchwały powierza się Wójtowi Gminy Przasnysz

§3

Uchwała wchodzi w życie z dniem podjęcia.

PRZEWODNICZĄCY
Rady Gminy Przasnysz
Dariusz Jankowski

UZASADNIENIE

Opracowanie przedmiotowego miejscowego planu zagospodarowania przestrzennego wynika z potrzeb określenia zasad zagospodarowania przestrzennego na przedmiotowym terenie przy jednoczesnym zachowaniu polityki przestrzennej określonej w studium uwarunkowań i kierunków zagospodarowania przestrzennego gminy Przasnysz.

Dokonana przez Wójta analiza pozwoliła powziąć decyzję o zasadności opracowania miejscowego planu dla stosownego obszaru. Wążąc na powyższe, korzystając ze swych ustawowych uprawnień recypowanych na gruncie ustaw: 1) ustawy o samorządzie gminnym i 2) ustawy o planowaniu i zagospodarowaniu przestrzennym – po przedłożeniu przez Wójta pod rozwagę możliwości sporządzenia stosownego miejscowego planu zagospodarowania przestrzennego uznano iż jest to zamierzenie zewsząd zasadne. Powzięta uchwała stanowi zatem wyraz woli Rady Gminy względem kształtowania przestrzeni na terenie gminy. Powyższe wpisuje się w instytucję tzw. władztwa planistycznego gminy i jest przejawem racjonalnego gospodarowania przestrzenią gminy.

Opracowanie planu miejscowego może przynieść korzyści dla gminy w postaci dochodów z podatków, opłat planistycznych i innych opłat związanych z opracowaniem planu miejscowego.

Przyjąc zatem należy że niniejsza Uchwała czyni zadość zarówno oczekiwaniom społeczności lokalnej jak również obowiązującym przepisom prawnym.

PRZEWODNICZĄCY
Rady Gminy Przasnysz

Dariusz Jankowski



Województwo: mazowieckie


Powiat: przasnyski

Jednostka ewidencyjna: PRZASNYSZ

Obręb: SIERAKOWO

Wyrys z mapy
Skala 1:5000

Załącznik nr 1
do Uchwały Nr XIX/146/2020.....
Rady Gminy Przasnysz
z dnia 15 lipca 2020 r.....

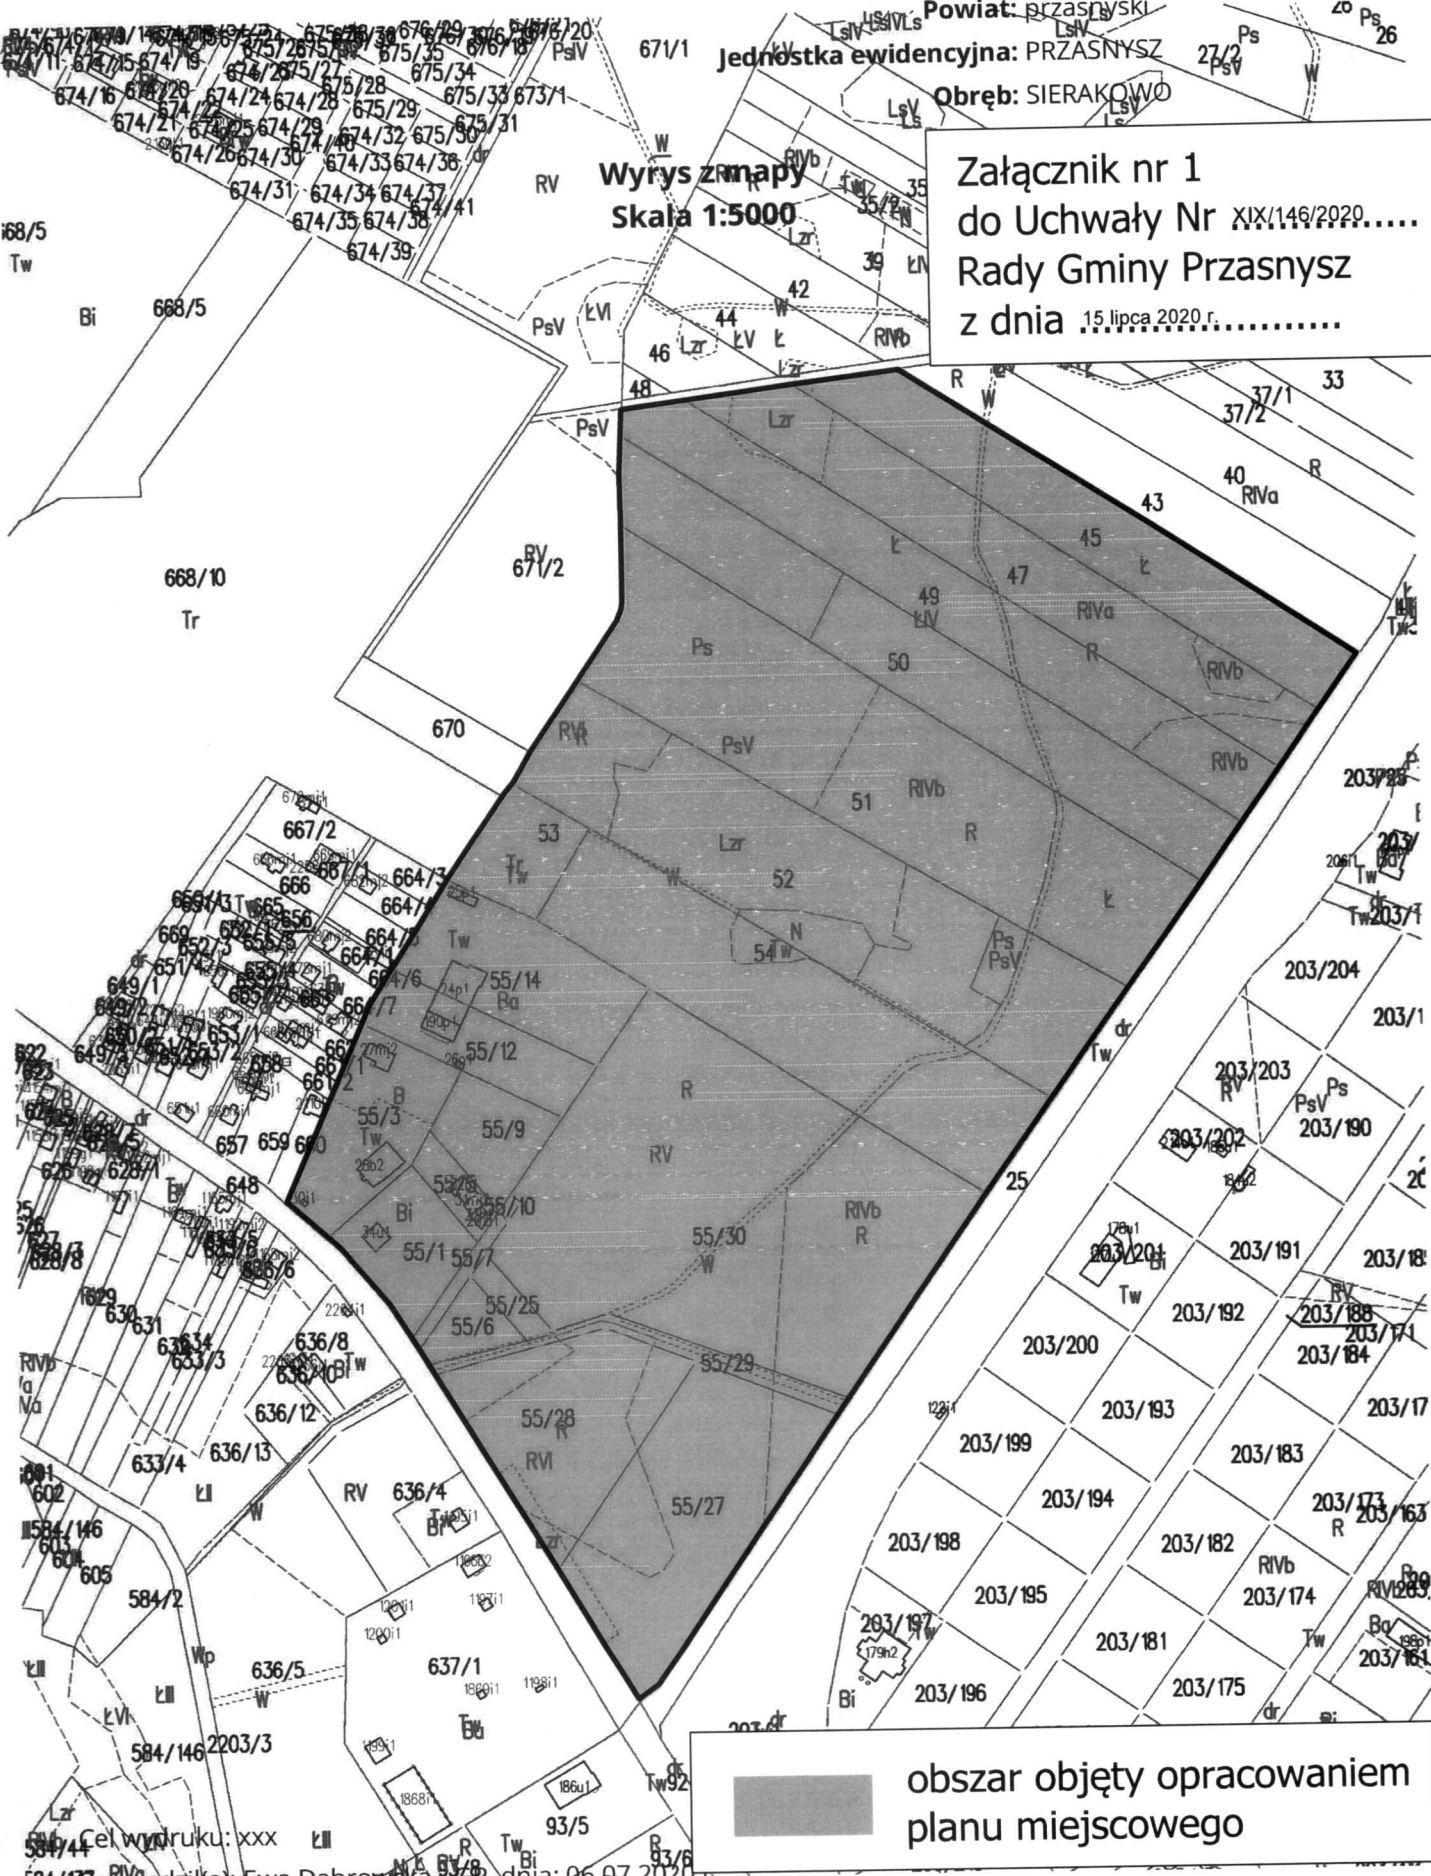

obszar objęty opracowaniem
planu miejscowego

Cel wydruku: xxx
Sporządził(a): Ewa Dąbrowska - GP, dnia: 06.07.2020 r.

PRZEWODNICZĄCY
Rady Gminy Przasnysz

Dariusz Jankowski

Załącznik nr 2
do Uchwały Nr
Rady Gminy Przasnysz
z dnia 16 lipca 2020 r.

obszar objęty opracowaniem
planu miejscowego



PRZEWODNICZĄCY
Rady Gminy Przasnysz
Dariusz Jankowski