


REMONT CZĘŚCI BOJOWEJ REMIZY OSP W OBRĘBIE

rzut przyziemia skala 1:100

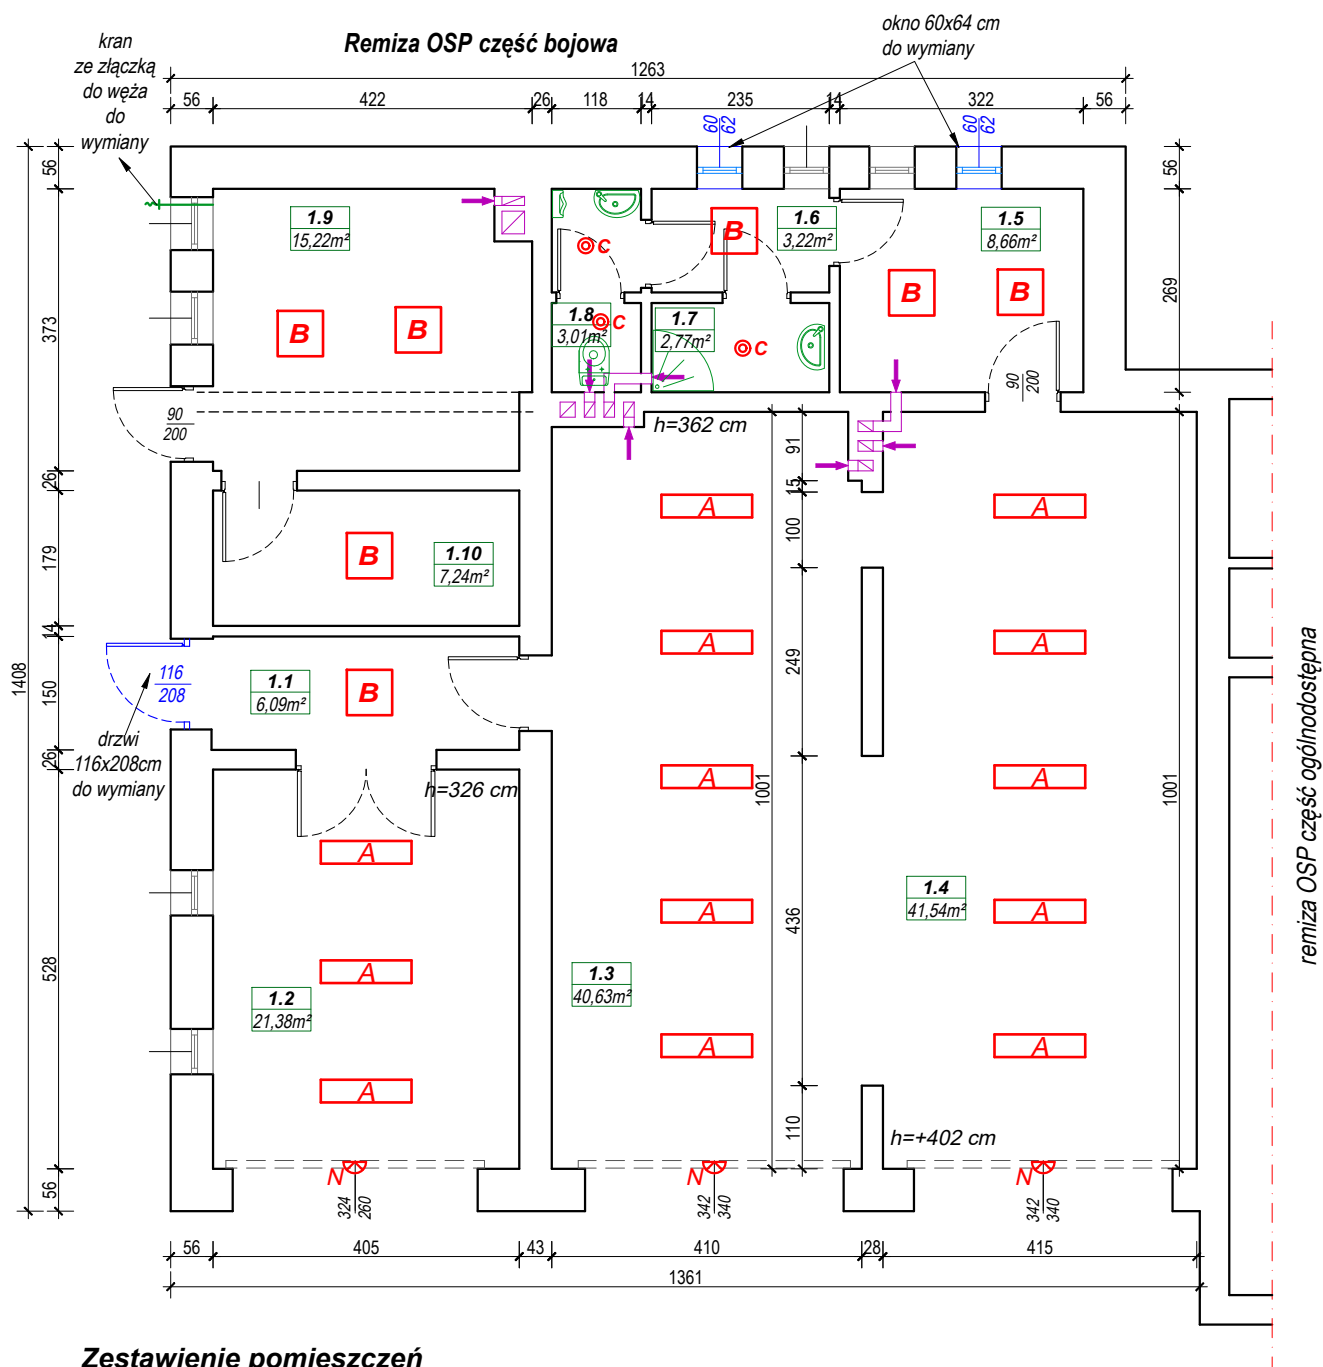

Zestawienie pomieszczeń części bojowej remizy OSP

L.p.	Nazwa pomieszczenia	pow. użytk. m. kw.
1.1	komunikacja	6,09
1.2	garaż	21,38
1.3	garaż	40,63
1.4	garaż	41,54
1.5	pom. socjalne	8,66
1.6	komunikacja	3,22
1.7	umywalnia	2,77
1.8	sanitariaty	3,01
1.9	kotłownia 15,22x50%	7,61
1.10	skład opału 7,24x50%	3,62
Powierzchnia użytkowa		138,53

OZNACZENIA:

- A** A - oprawa LED 120x30cm, P=40-50W, min. 4400 lm, IP 44 - szt. 13
- B** B - oprawa LED 60x60cm, P=30-35W, min. 4000 lm, IP44 - szt. 7
- C** C - oprawa LED IP44, okrągła, P=10W - szt. 3
- N** N - naświetlacz LED 50W IP65, min. 4500 lm, z czujnikiem zmierzchu i ruchu - szt.3