




RYSUNEK PLANU - OBREB OGŁĘDA


DZIAŁKI EWIDENCYJNE NR 105/1, 107, 108, 113, 118/6, 120, 119/3, 119/4

Załącznik nr 2
do uchwały nr
Rady Gminy Przasnysz
z dnia

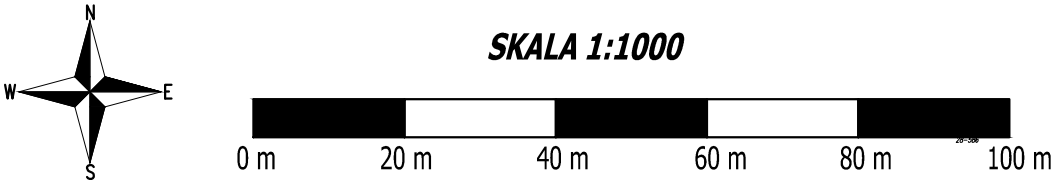

- OZNACZENIA GRAFICZNE:
- granica obszaru objętego planem
 - linie rozgraniczające tereny o różnym przeznaczeniu lub różnych zasadach zagospodarowania
 - nieprzekraczalne linie zabudowy
 - MN/U2-MN/U3 tereny zabudowy mieszkaniowej jednorodzinnej i/lub usługowej
 - RM1-RM3 tereny zabudowy zagrodowej w gospodarstwach rolnych, hodowlanych i ogrodniczych
 - diagonal lines objects entered in the inventory of monuments
 - strefa ochronna obiektu ujętego w ewidencji zabytków
 - 12 → wymiarowanie podane w jednostce metra

Wyrys ze studium uwarunkowań i kierunków zagospodarowania przestrzennego gminy Przasnysz uchwalonego Uchwałą Nr XXXII/242/2017 Rady Gminy Przasnysz z dnia 31 października 2017 roku

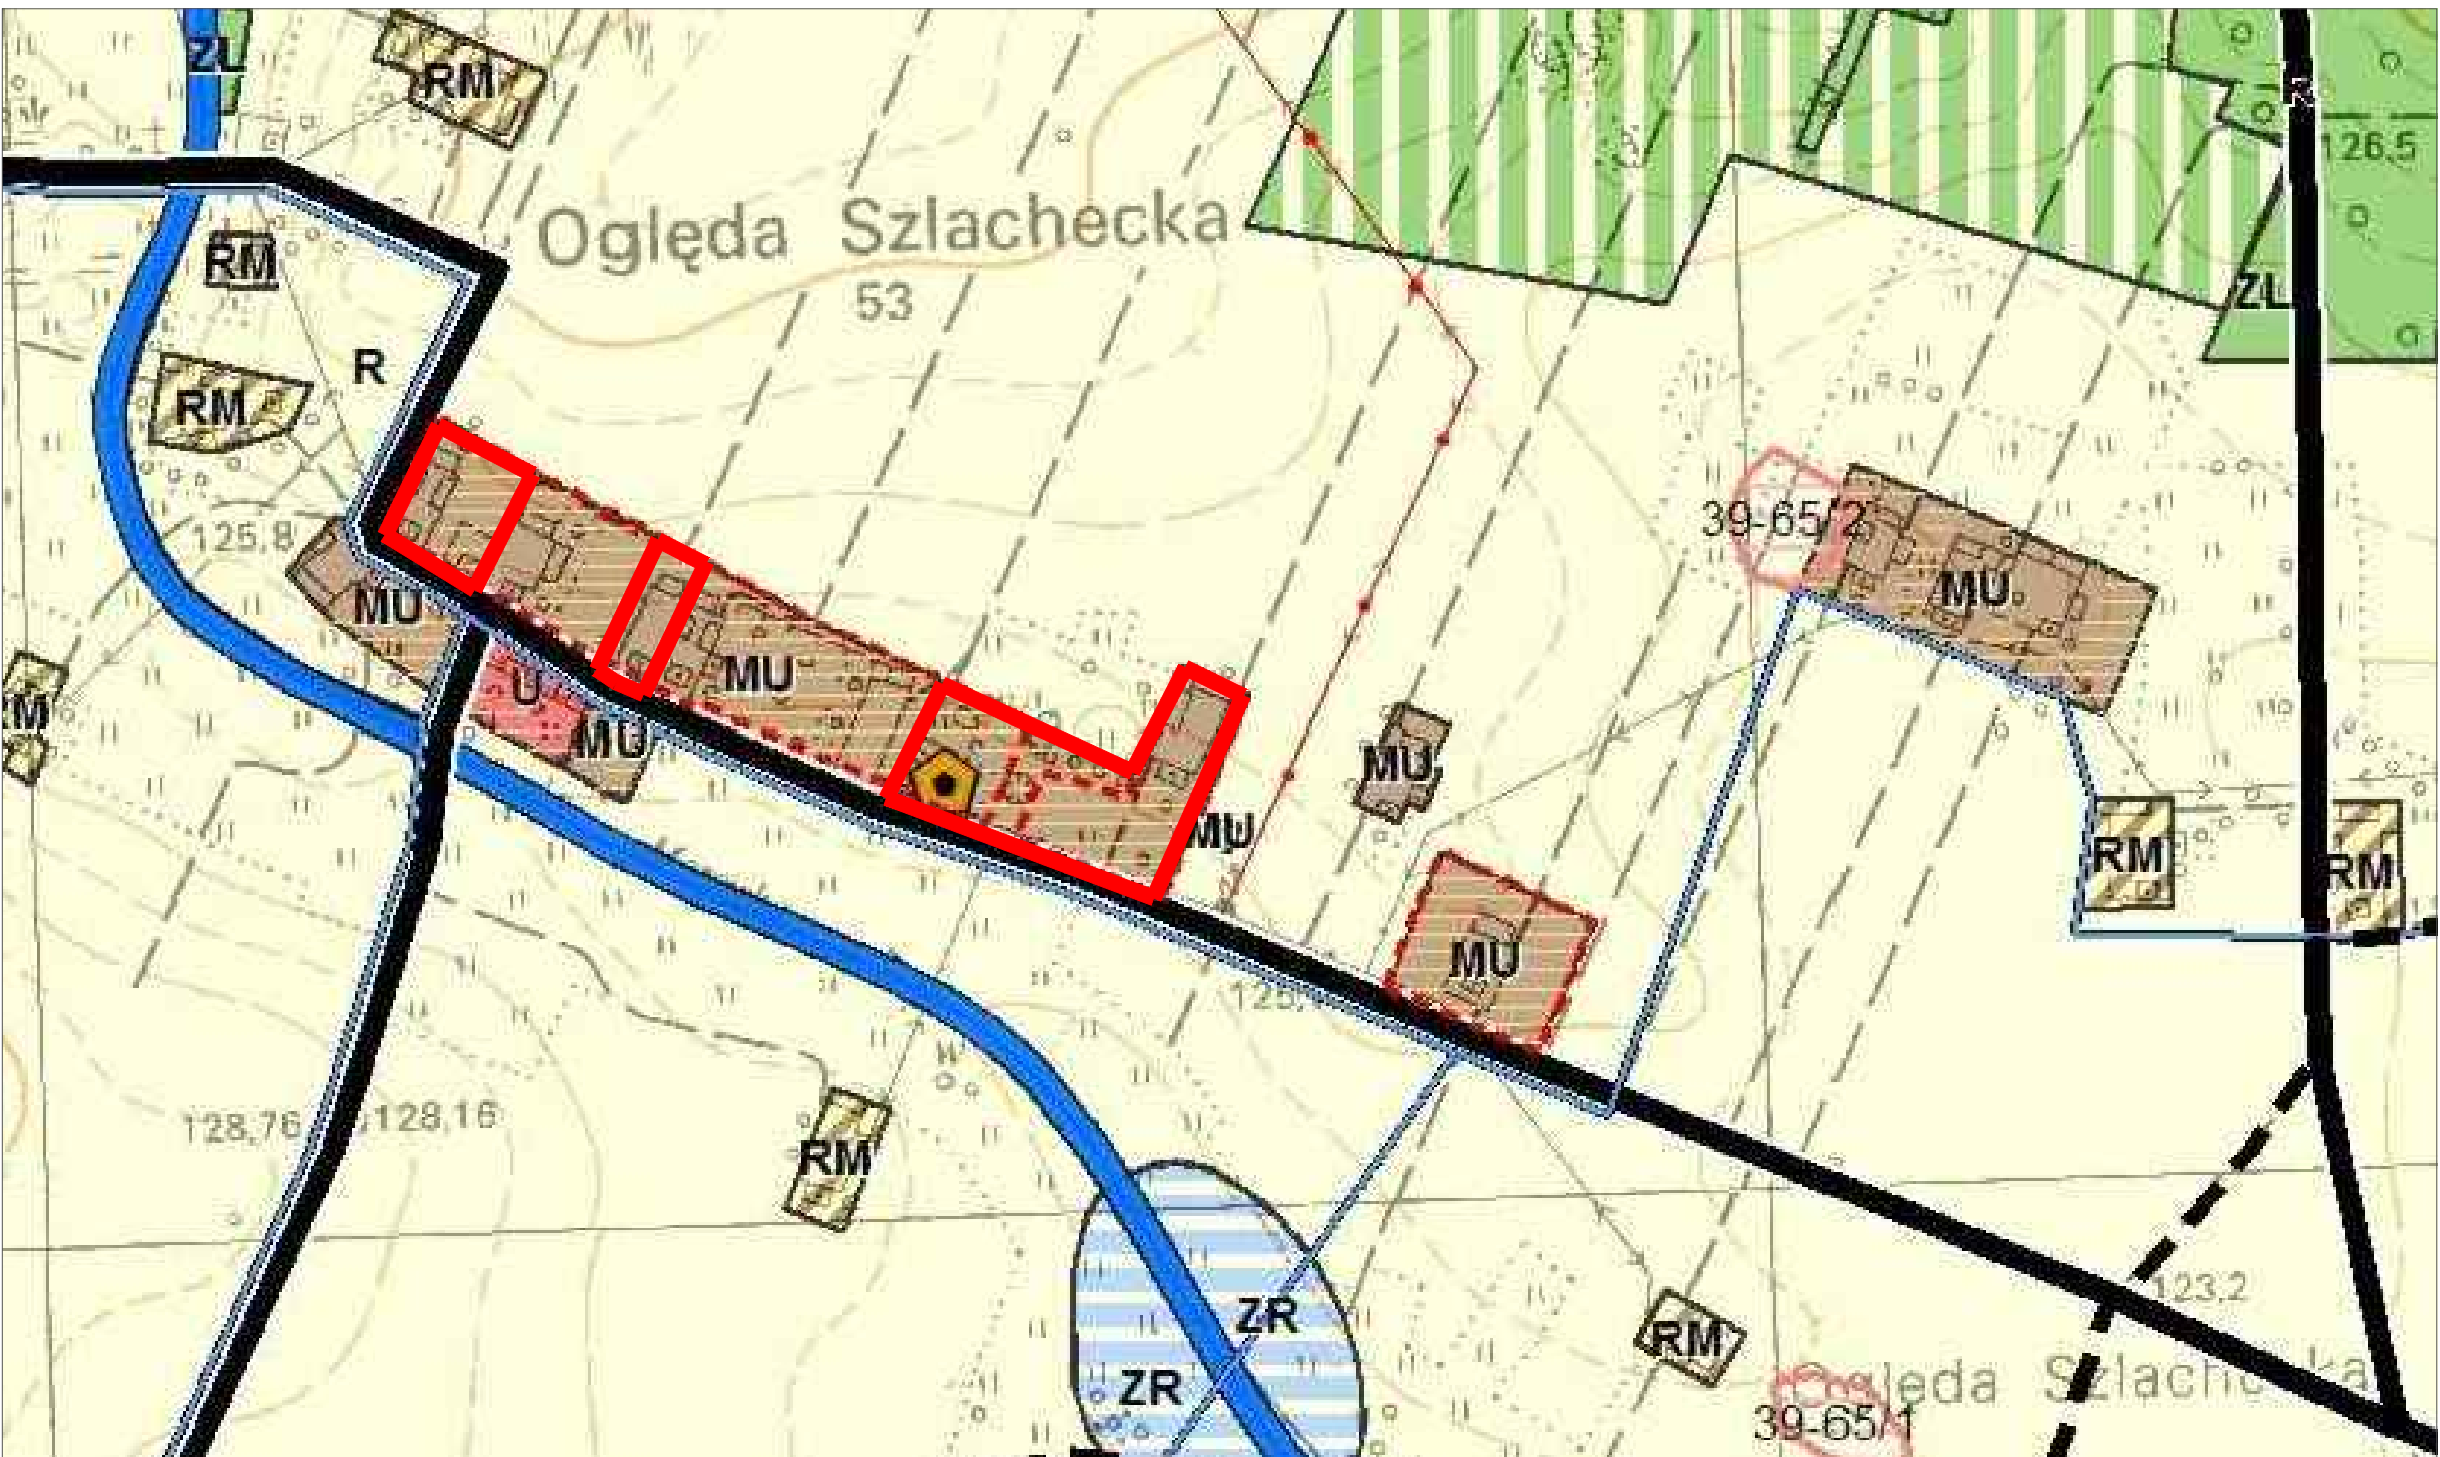

- granica obszaru objętego planem
- MU - tereny zabudowy mieszkaniowo-usługowej

OPRACOWANIE:
GÓRA - PROJEKT
Biuro: ul. Lubelska 19/2 10-406 Olsztyn
Telefon: +48 805 512 557
E-mail: gora.projekt@gmail.com

Zespół autorski:
mgr inż. Paweł Góra - urbanista, posiadający dyplom ukończenia studiów wyższych w zakresie gospodarki przestrzennej
mgr Łukasz Kowalski - urbanista, posiadający dyplom ukończenia studiów wyższych w zakresie gospodarki przestrzennej, specjalista ds. ochrony środowiska
mgr inż. Joanna Chorażewicz - posiadająca dyplom ukończenia studiów wyższych w zakresie gospodarki przestrzennej, specjalista ds. inżynierii przestrzennej