


Miejscowy plan zagospodarowania przestrzennego dla fragmentów wsi Bartniki, Bogate, Wielodróż, Krępa, Mchówko, Karbówko, Sątżaska, Osówiec Szlachecki, Osówiec Kmiecy, Mchowo, Leszno, Dobrzankowo, Obrąb, Wygoda, Klewki, Lisiogóra w gminie Przasnysz

Fragment: Sątżaska

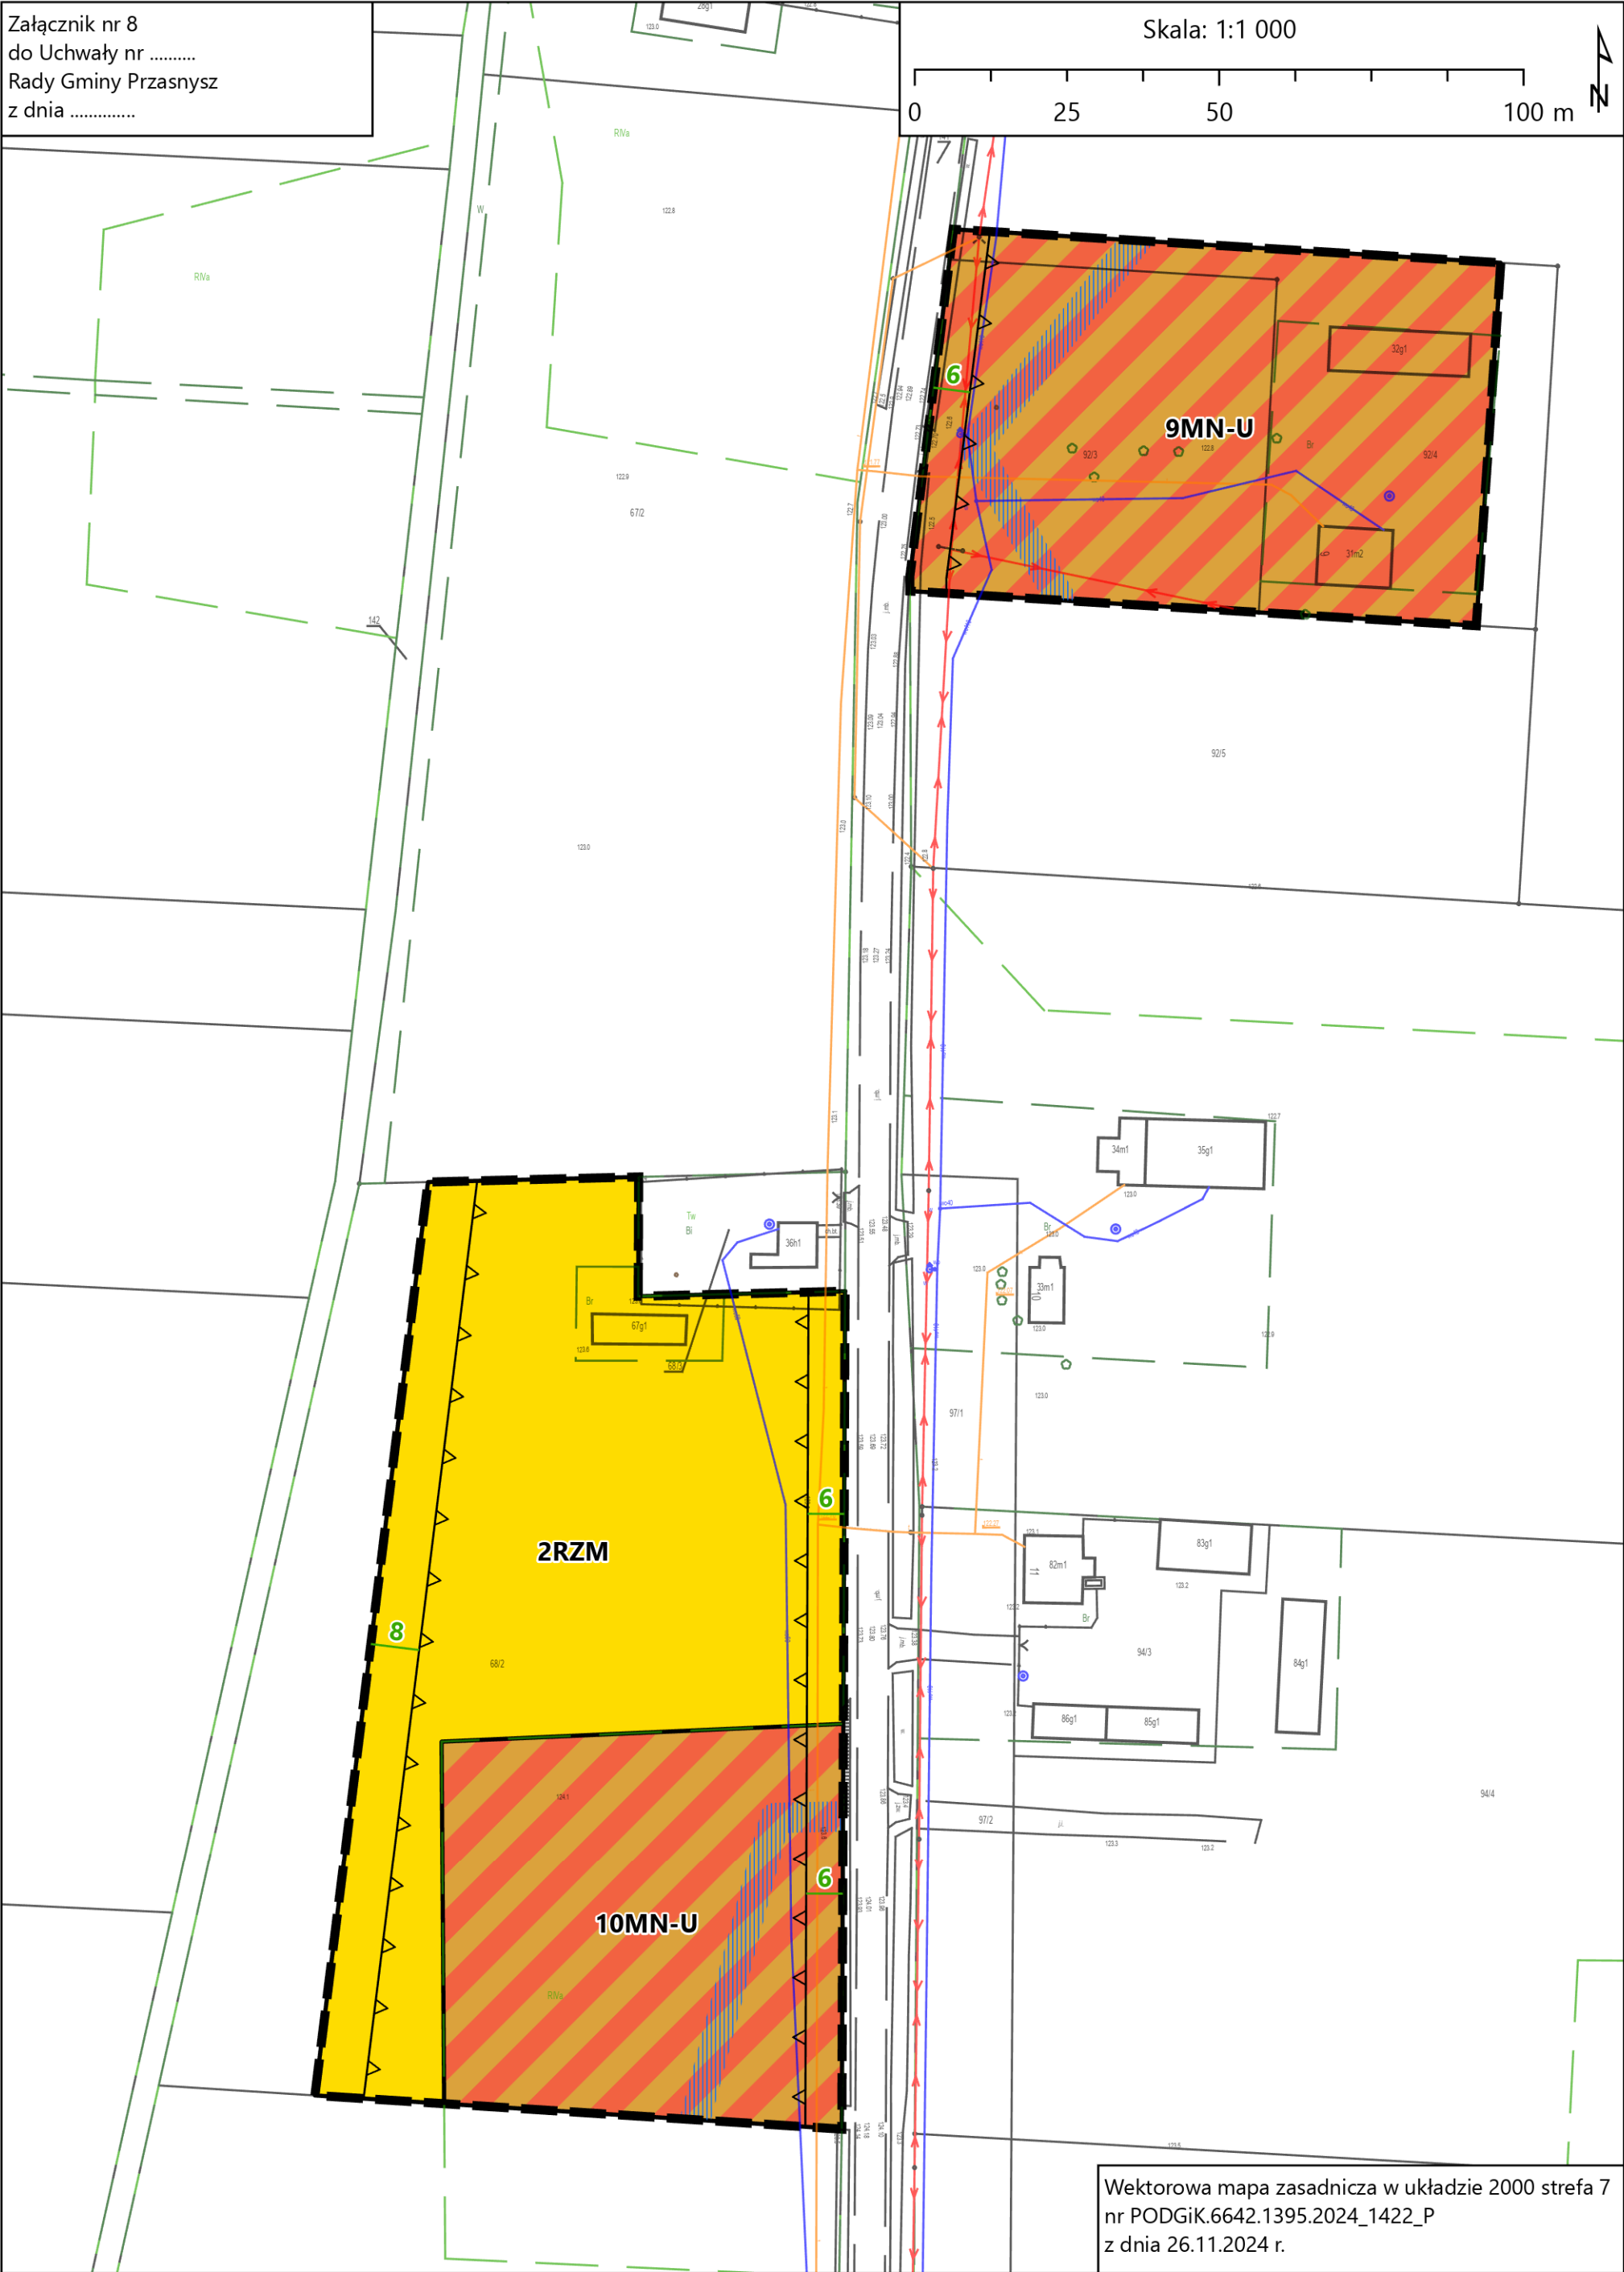

Ustalenia planu

- Granica obszaru objętego planem
- Linia rozgraniczająca tereny o różnym przeznaczeniu lub różnych zasadach zagospodarowania
- MN-U - tereny zabudowy jednorodzinnej lub usług
- RZM - teren zabudowy zagrodowej
- Nieprzekraczalna linia zabudowy
- Linia wymiarowa wraz z podanym wymiarem w metrach

Oznaczenia informacyjne

- Strefa występowania podziemnej sieci drenarskiej

Wyrys ze studium uwarunkowań i kierunków zagospodarowania przestrzennego

LEGENDA

- granica gminy
- granice obrębów ewidencyjnych
- PRZEZNACZENIE TERENU

MU - tereny zabudowy mieszkaniowo-usługowej

RM - tereny zabudowy zagrodowej

ZL - tereny lasów

ZLz - tereny zalesień

WS - tereny wód powierzchniowych śródlądowych

ZR - tereny zbiorników retencyjnych

R - tereny rolnicze

POZOSTAŁE OZNACZENIA

obszary, na których rozmieszczone będą urządzenia wytwarzające energię z odnawialnych źródeł energii o mocy przekraczającej 100 kW - elektrownie fotowoltaiczne

grunty leśne wymagające zmiany przeznaczenia na cele nieleśne

grunty rolne klas III, IIIa i IIIb wymagające zmiany przeznaczenia na cele nierolnicze
- ELEMENTY UKŁADU KOMUNIKACYJNEGO

KDGP - droga klasy głównej ruchu przyspieszonego

KDG - droga klasy głównej

KDZ droga klasy zbiorczej

KDL - droga klasy lokalnej

KDD - droga klasy dojazdowej

pozostałe drogi

Mławska Kolej Dojazdowa wpisana do rejestru zabytków

Mławska Kolej Dojazdowa wpisana do rejestru zabytków poza granicą gminy

projektowana linia kolejowa Ciechanów-Przasnysz-Chorzele

projektowana linia kolejowa Ciechanów-Przasnysz-Chorzele poza granicą gminy

