


Miejscowy plan zagospodarowania przestrzennego dla fragmentów wsi Bartniki, Bogate, Wielodróż, Krępa, Mchówko, Karbówko, Sątrzaska, Osówek Kmiecy, Mchowo, Leszno, Dobrzankowo, Obrąb, Wygoda, Klewki, Lisiogóra w gminie Przasnysz

Fragment: Osówek Kmiecy

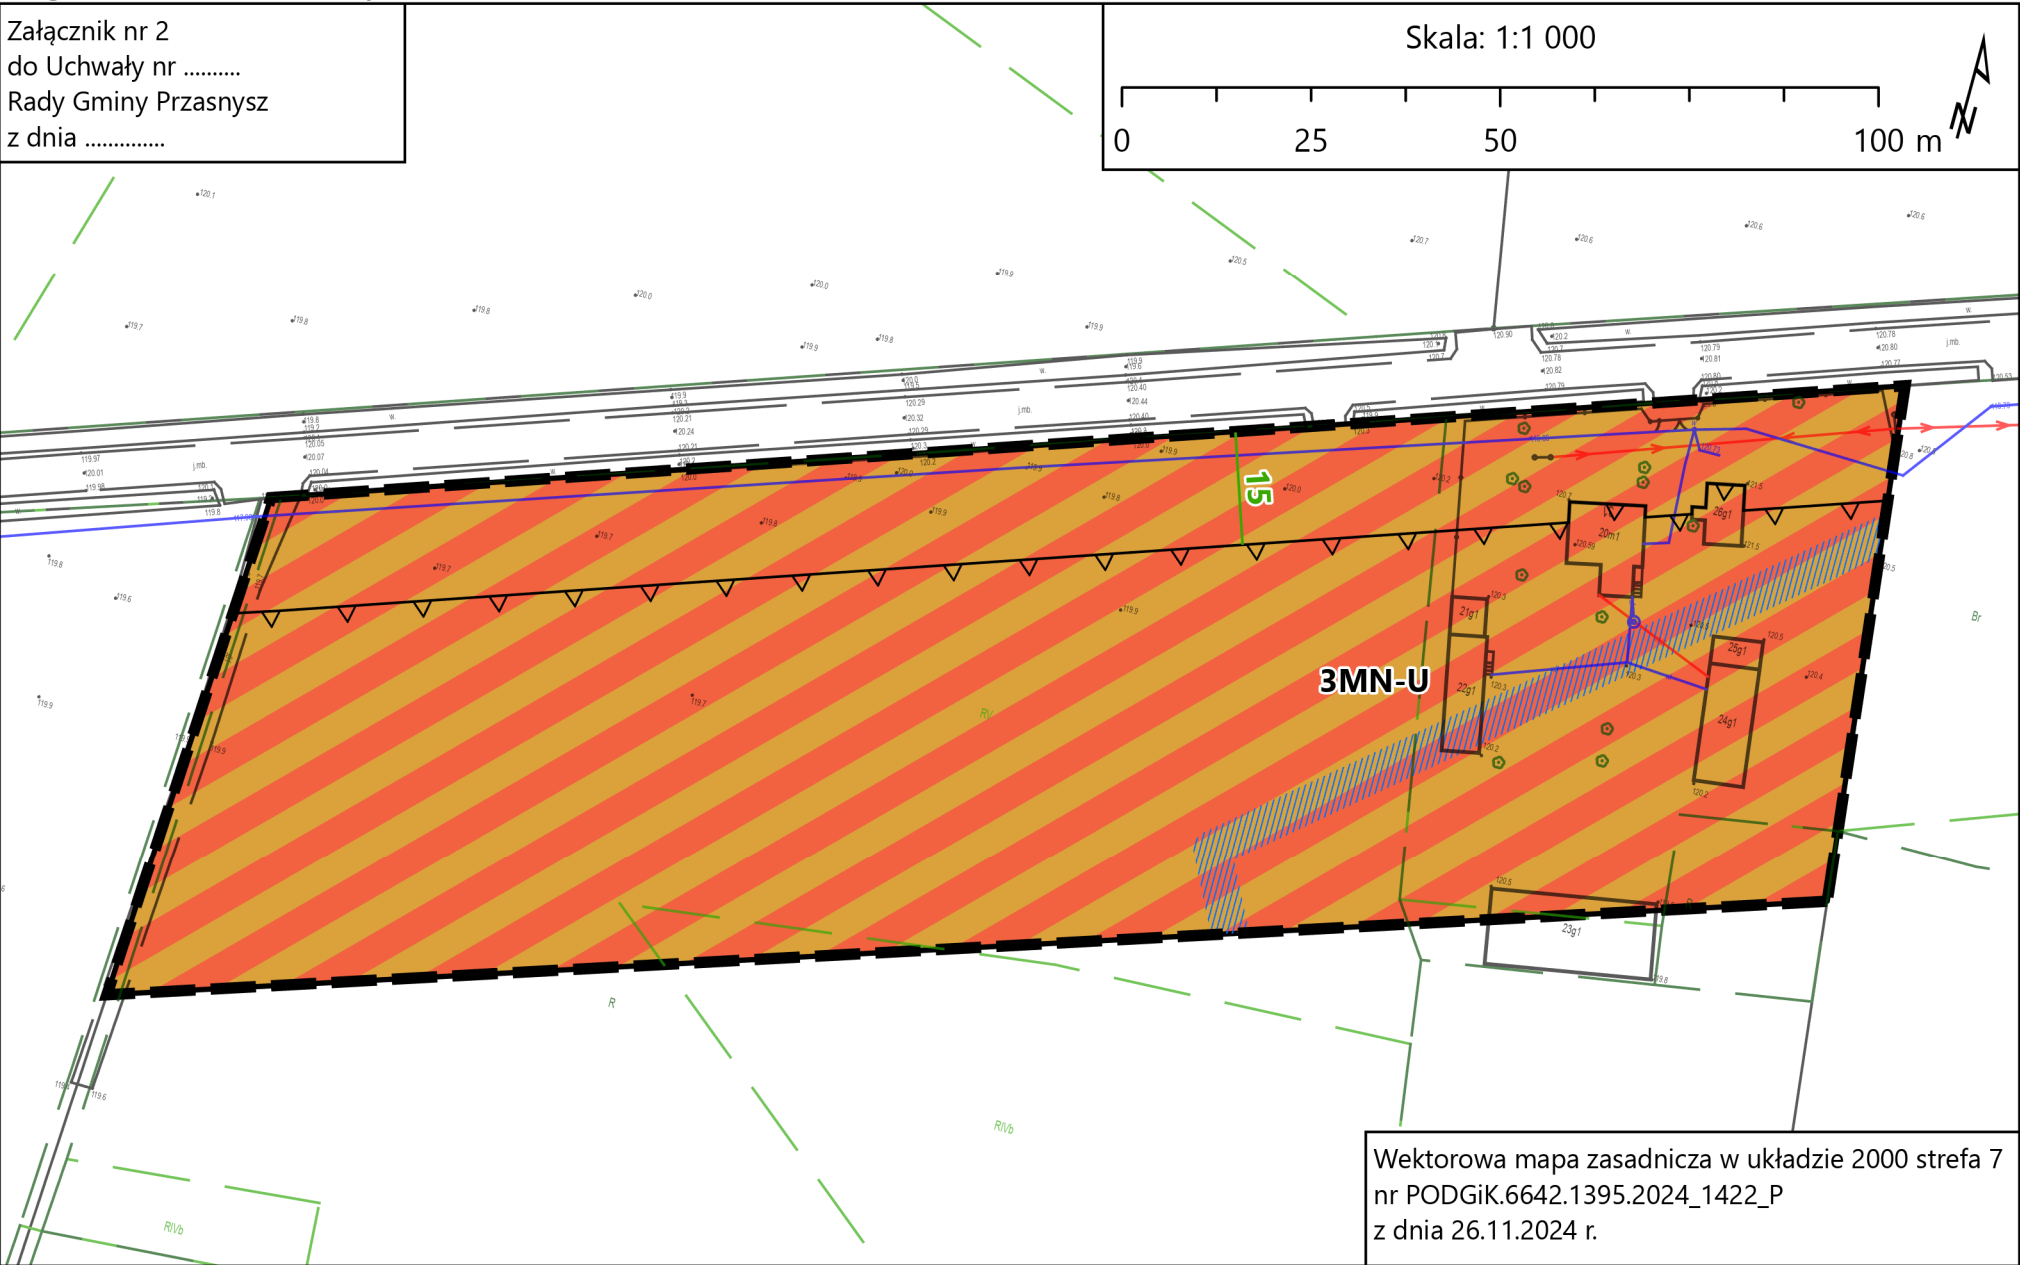

Ustalenia planu

- Granica obszaru objętego planem
- Linia rozgraniczająca tereny o różnym przeznaczeniu lub różnych zasadach zagospodarowania
- Przeznaczenie terenu
 - MN-U - tereny zabudowy jednorodzinnej lub usług
 - Nieprzekraczalna linia zabudowy
 - Linia wymiarowa wraz z podanym wymiarem w metrach

Oznaczenia informacyjne

- Strefa występowania podziemnej sieci drenażowej

Wyrys ze studium uwarunkowań i kierunków zagospodarowania przestrzennego
LEGENDA

- granica gminy
- granice obrębów ewidencyjnych
- PRZEZNACZENIE TERENU
- MU - tereny zabudowy mieszkaniowo-usługowej
- RM - tereny zabudowy zagrodowej
- ZL - tereny lasów
- ZLz - tereny zalesień
- WS - tereny wód powierzchniowych śródlądowych
- ZR - tereny zbiorników retencyjnych
- R - tereny rolnicze
- ELEMENTY UKŁADU KOMUNIKACYJNEGO
- KDGP - droga klasy głównej ruchu przyspieszonego
- KDG - droga klasy głównej
- KDZ - droga klasy zbiorczej
- KDL - droga klasy lokalnej
- KDD - droga klasy dojazdowej
- pozostałe drogi
- Mławska Kolej Dojazdowa wpisana do rejestru zabytków
- Mławska Kolej Dojazdowa wpisana do rejestru zabytków poza granicą gminy
- projektowana linia kolejowa Ciechanów-Przasnysz-Chorzele
- projektowana linia kolejowa Ciechanów-Przasnysz-Chorzele poza granicą gminy

