


Miejscowy plan zagospodarowania przestrzennego dla fragmentów wsi Bartniki, Bogate, Wielodróż, Krępa, Mchówko, Karbówko, Sątrzaska, Osówiec Kmiecy, Mchowo, Leszno, Dobrzankowo, Obrąb, Wygoda, Klewki, Lisiogóra w gminie Przasnysz

Fragment: Mchowo

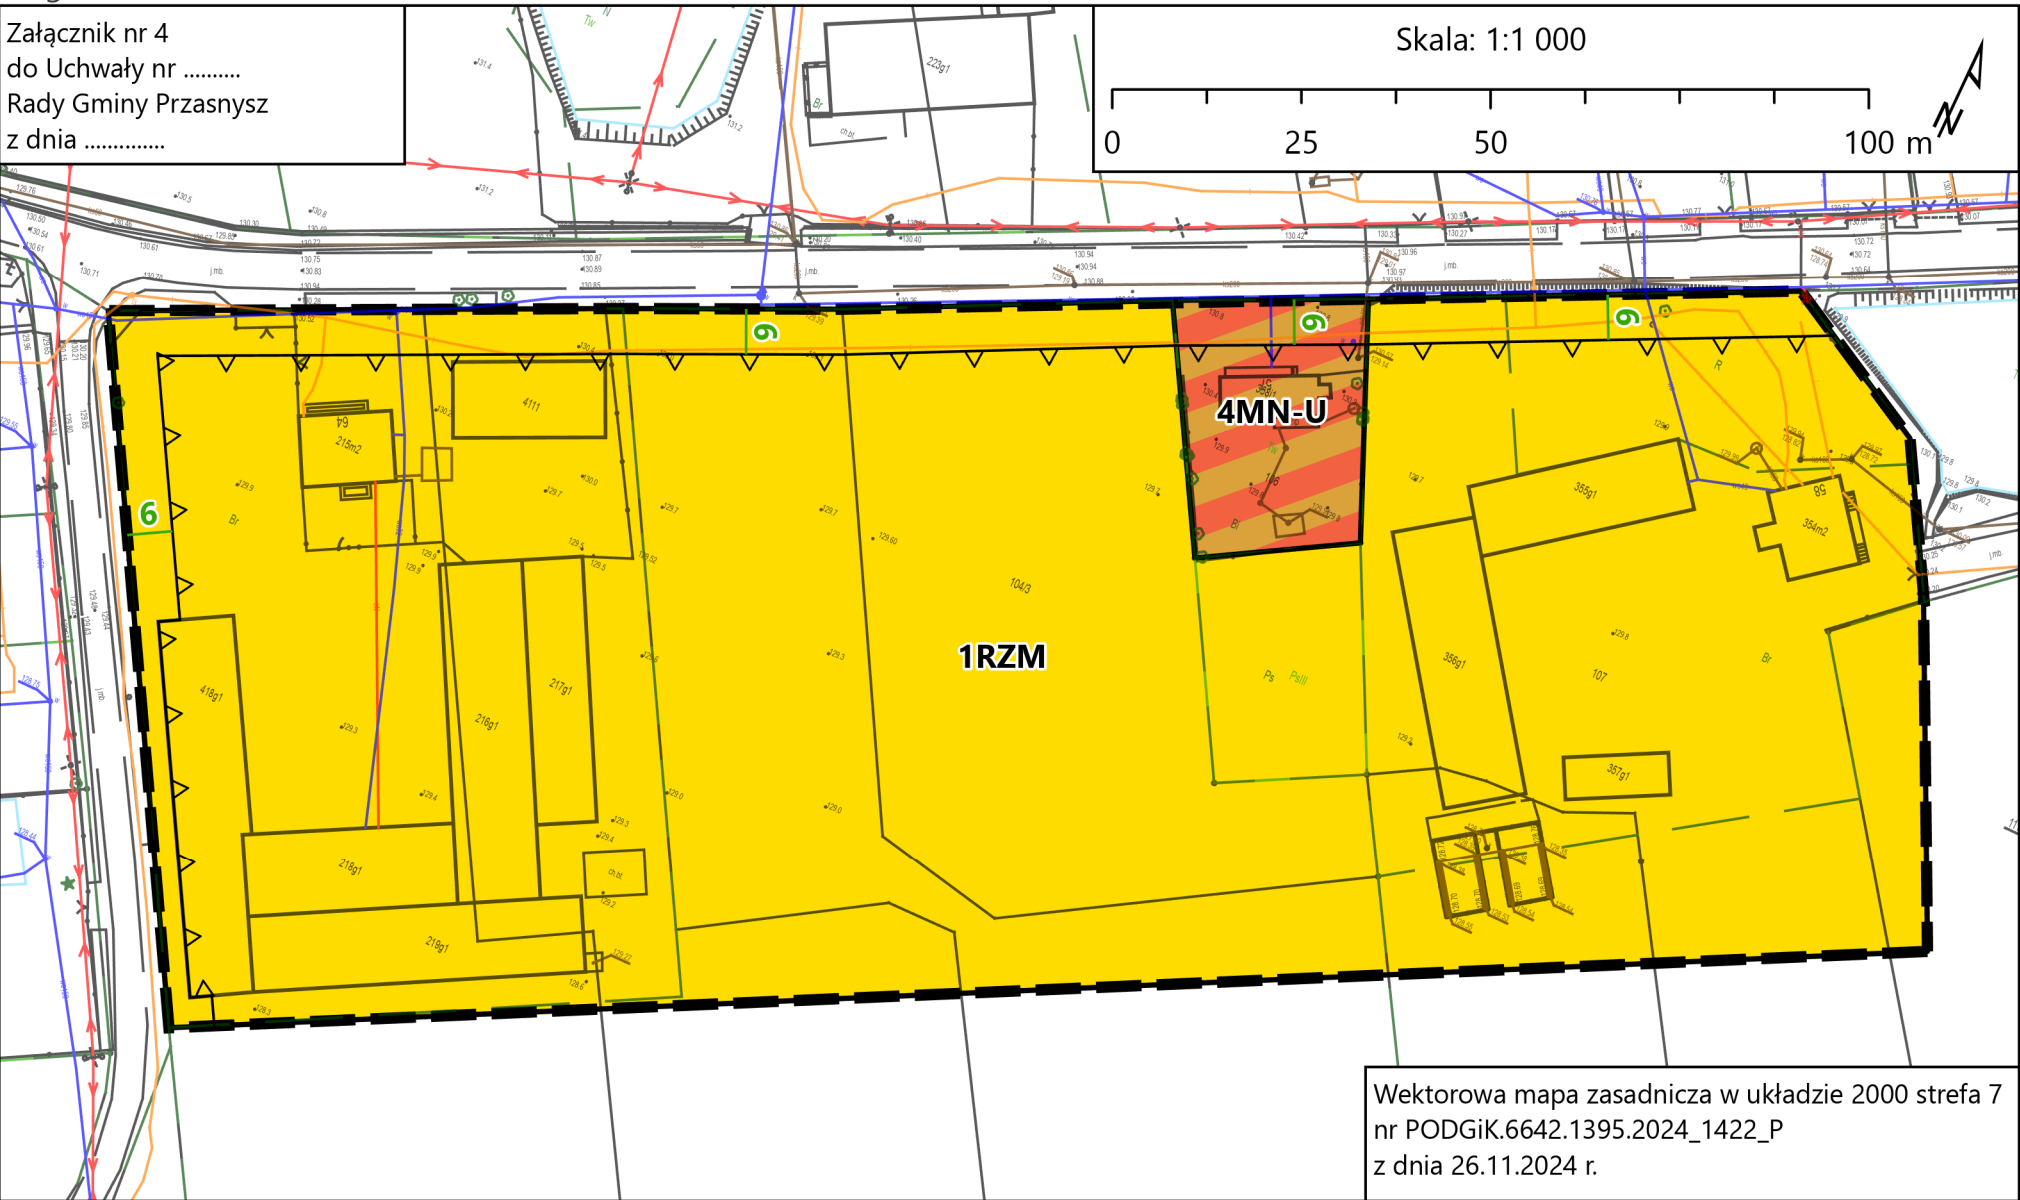

Ustalenia planu

- Granica obszaru objętego planem
- Linia rozgraniczająca tereny o różnym przeznaczeniu lub różnych zasadach zagospodarowania

Przeznaczenie terenu

- MN-U - tereny zabudowy jednorodzinnej lub usług
- RZM - teren zabudowy zagrodowej
- Nieprzekraczalna linia zabudowy
- Linia wymiarowa wraz z podanym wymiarem w metrach

Wyrys ze studium uwarunkowań i kierunków zagospodarowania przestrzennego

LEGENDA

- | | |
|---|---|
| granica gminy | ELEMENTY UKŁADU KOMUNIKACYJNEGO |
| granice obrębów ewidencyjnych | KDGP - droga klasy głównej ruchu przyspieszonego |
| PRZEZNACZENIE TERENU | KDG - droga klasy głównej |
| MU - tereny zabudowy mieszkaniowo-usługowej | KDZ droga klasy zbiorczej |
| RM - tereny zabudowy zagrodowej | KDL - droga klasy lokalnej |
| ZL - tereny lasów | KDD - droga klasy dojazdowej |
| ZLz - tereny zalesień | pozostałe drogi |
| WS - tereny wód powierzchniowych śródlądowych | Mławska Kolej Dojazdowa wpisana do rejestru zabytków |
| ZR - tereny zbiorników retencyjnych | Mławska Kolej Dojazdowa wpisana do rejestru zabytków poza granicą gminy |
| R - tereny rolnicze | projektowana linia kolejowa Ciechanów-Przasnysz-Chorzele |
| pozostałe oznaczenia | projektowana linia kolejowa Ciechanów-Przasnysz-Chorzele poza granicą gminy |
| obszary, na których rozmieszczone będą urządzenia wytwarzające energię z odnawialnych źródeł energii o mocy przekraczającej 100 kW - elektrownie fotowoltaiczne | |
| grunty leśne wymagające zmiany przeznaczenia na cele nieleśne | |
| grunty rolne klas III, IIIa i IIIb wymagające zmiany przeznaczenia na cele nierolnicze | |

