


Miejscowy plan zagospodarowania przestrzennego dla fragmentów wsi Bartniki, Bogate, Wielodroź, Krępa, Mchówko, Karbówko, Sątrzaska, Osówiec Kmiecy, Mchowo, Leszno, Dobrzankowo, Obrąb, Wygoda, Klewki, Lisiogóra w gminie Przasnysz

Fragment: Obrąb

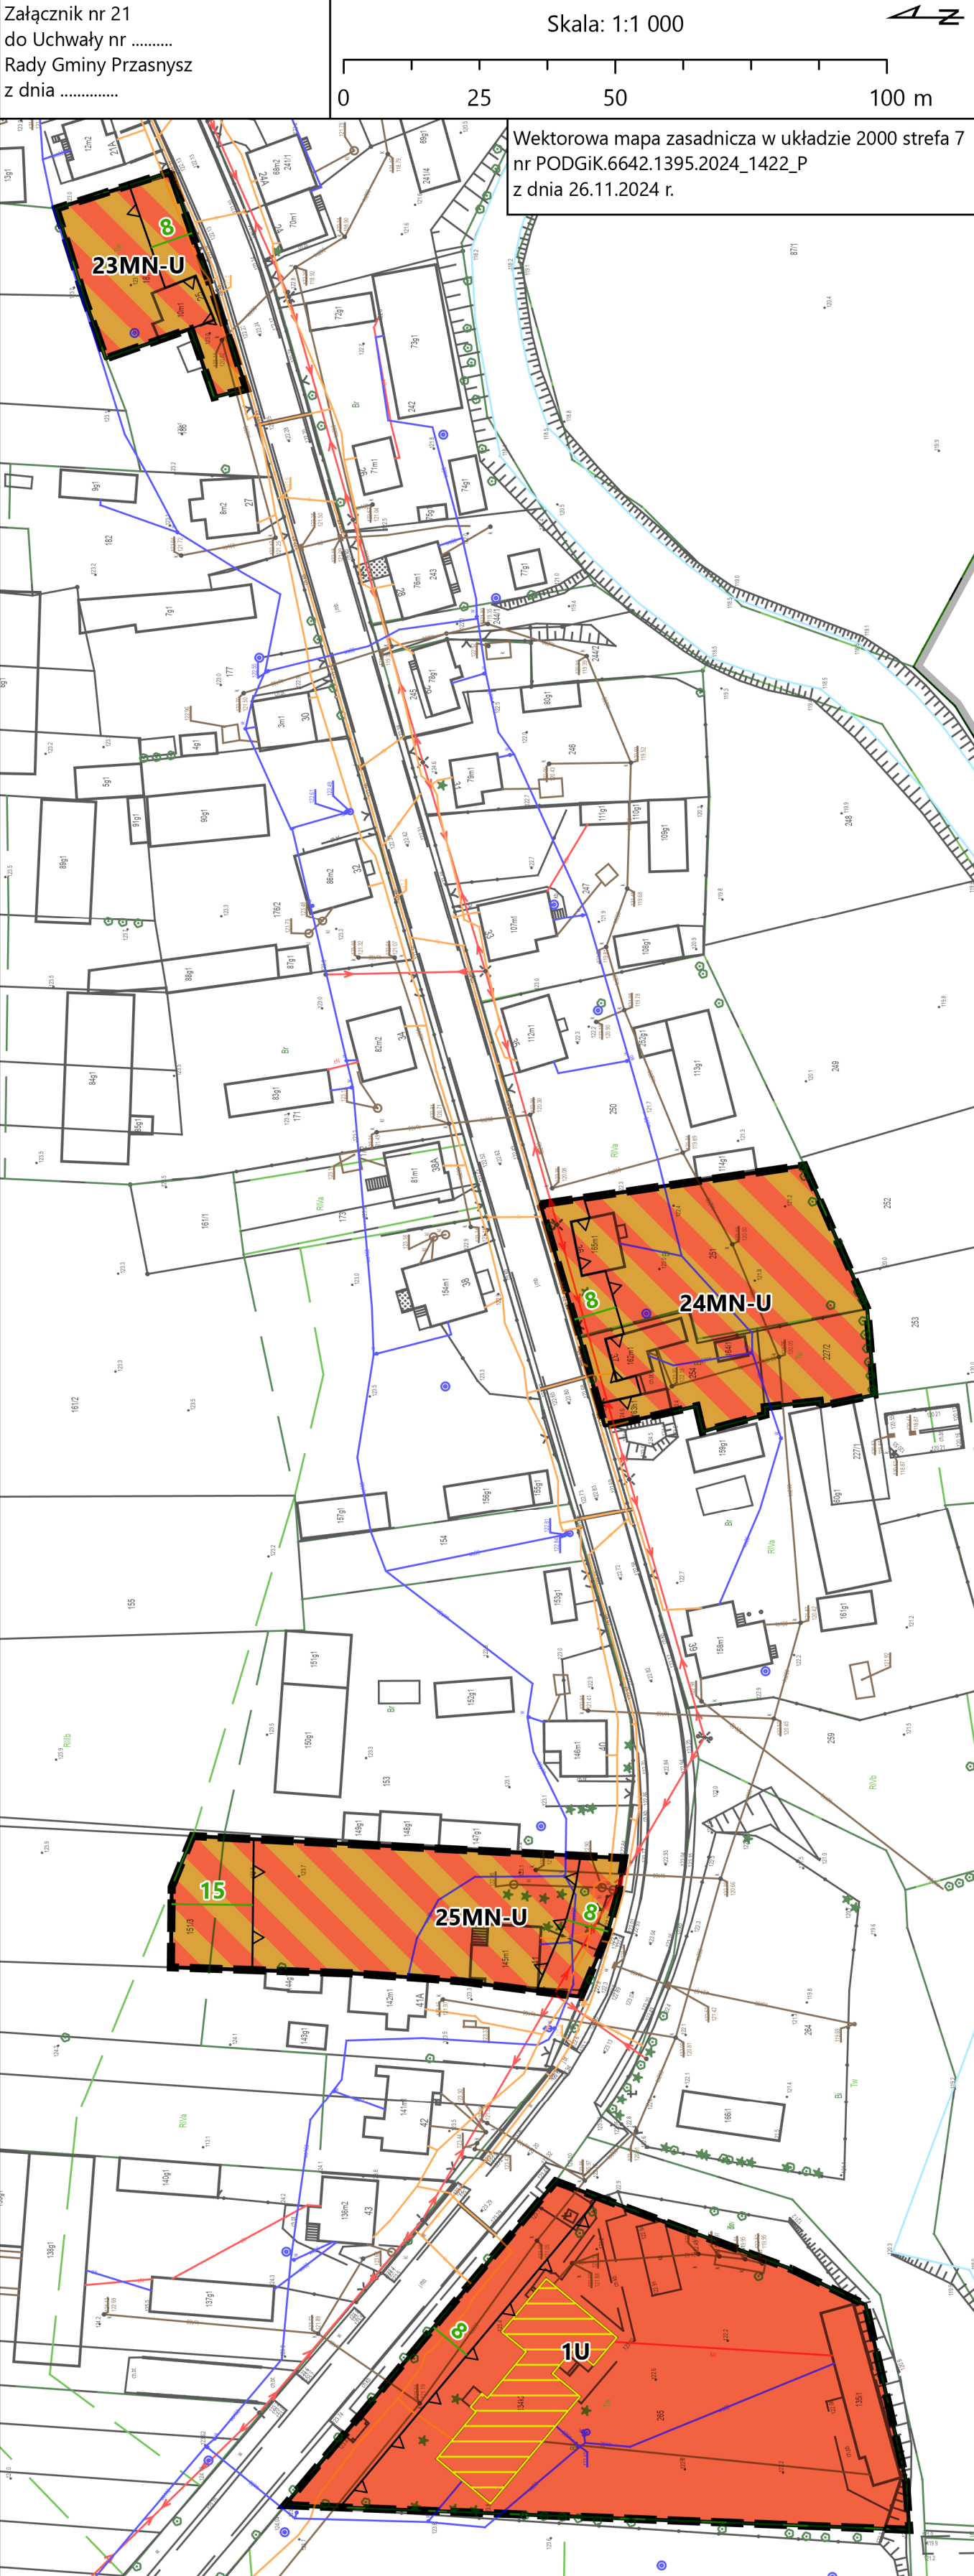

Ustalenia planu

- Granica obszaru objętego planem
- Linia rozgraniczająca tereny o różnym przeznaczeniu lub różnych zasadach zagospodarowania
- Przeznaczenie terenu
- MN-U - tereny zabudowy jednorodzinnej lub usług
- U - teren usług
- Nieprzekraczalna linia zabudowy
- Linia wymiarowa wraz z podanym wymiarem w metrach
- Obiekt w Gminnej Ewidencji Zabytków

Wyrys ze studium uwarunkowań i kierunków zagospodarowania przestrzennego

