





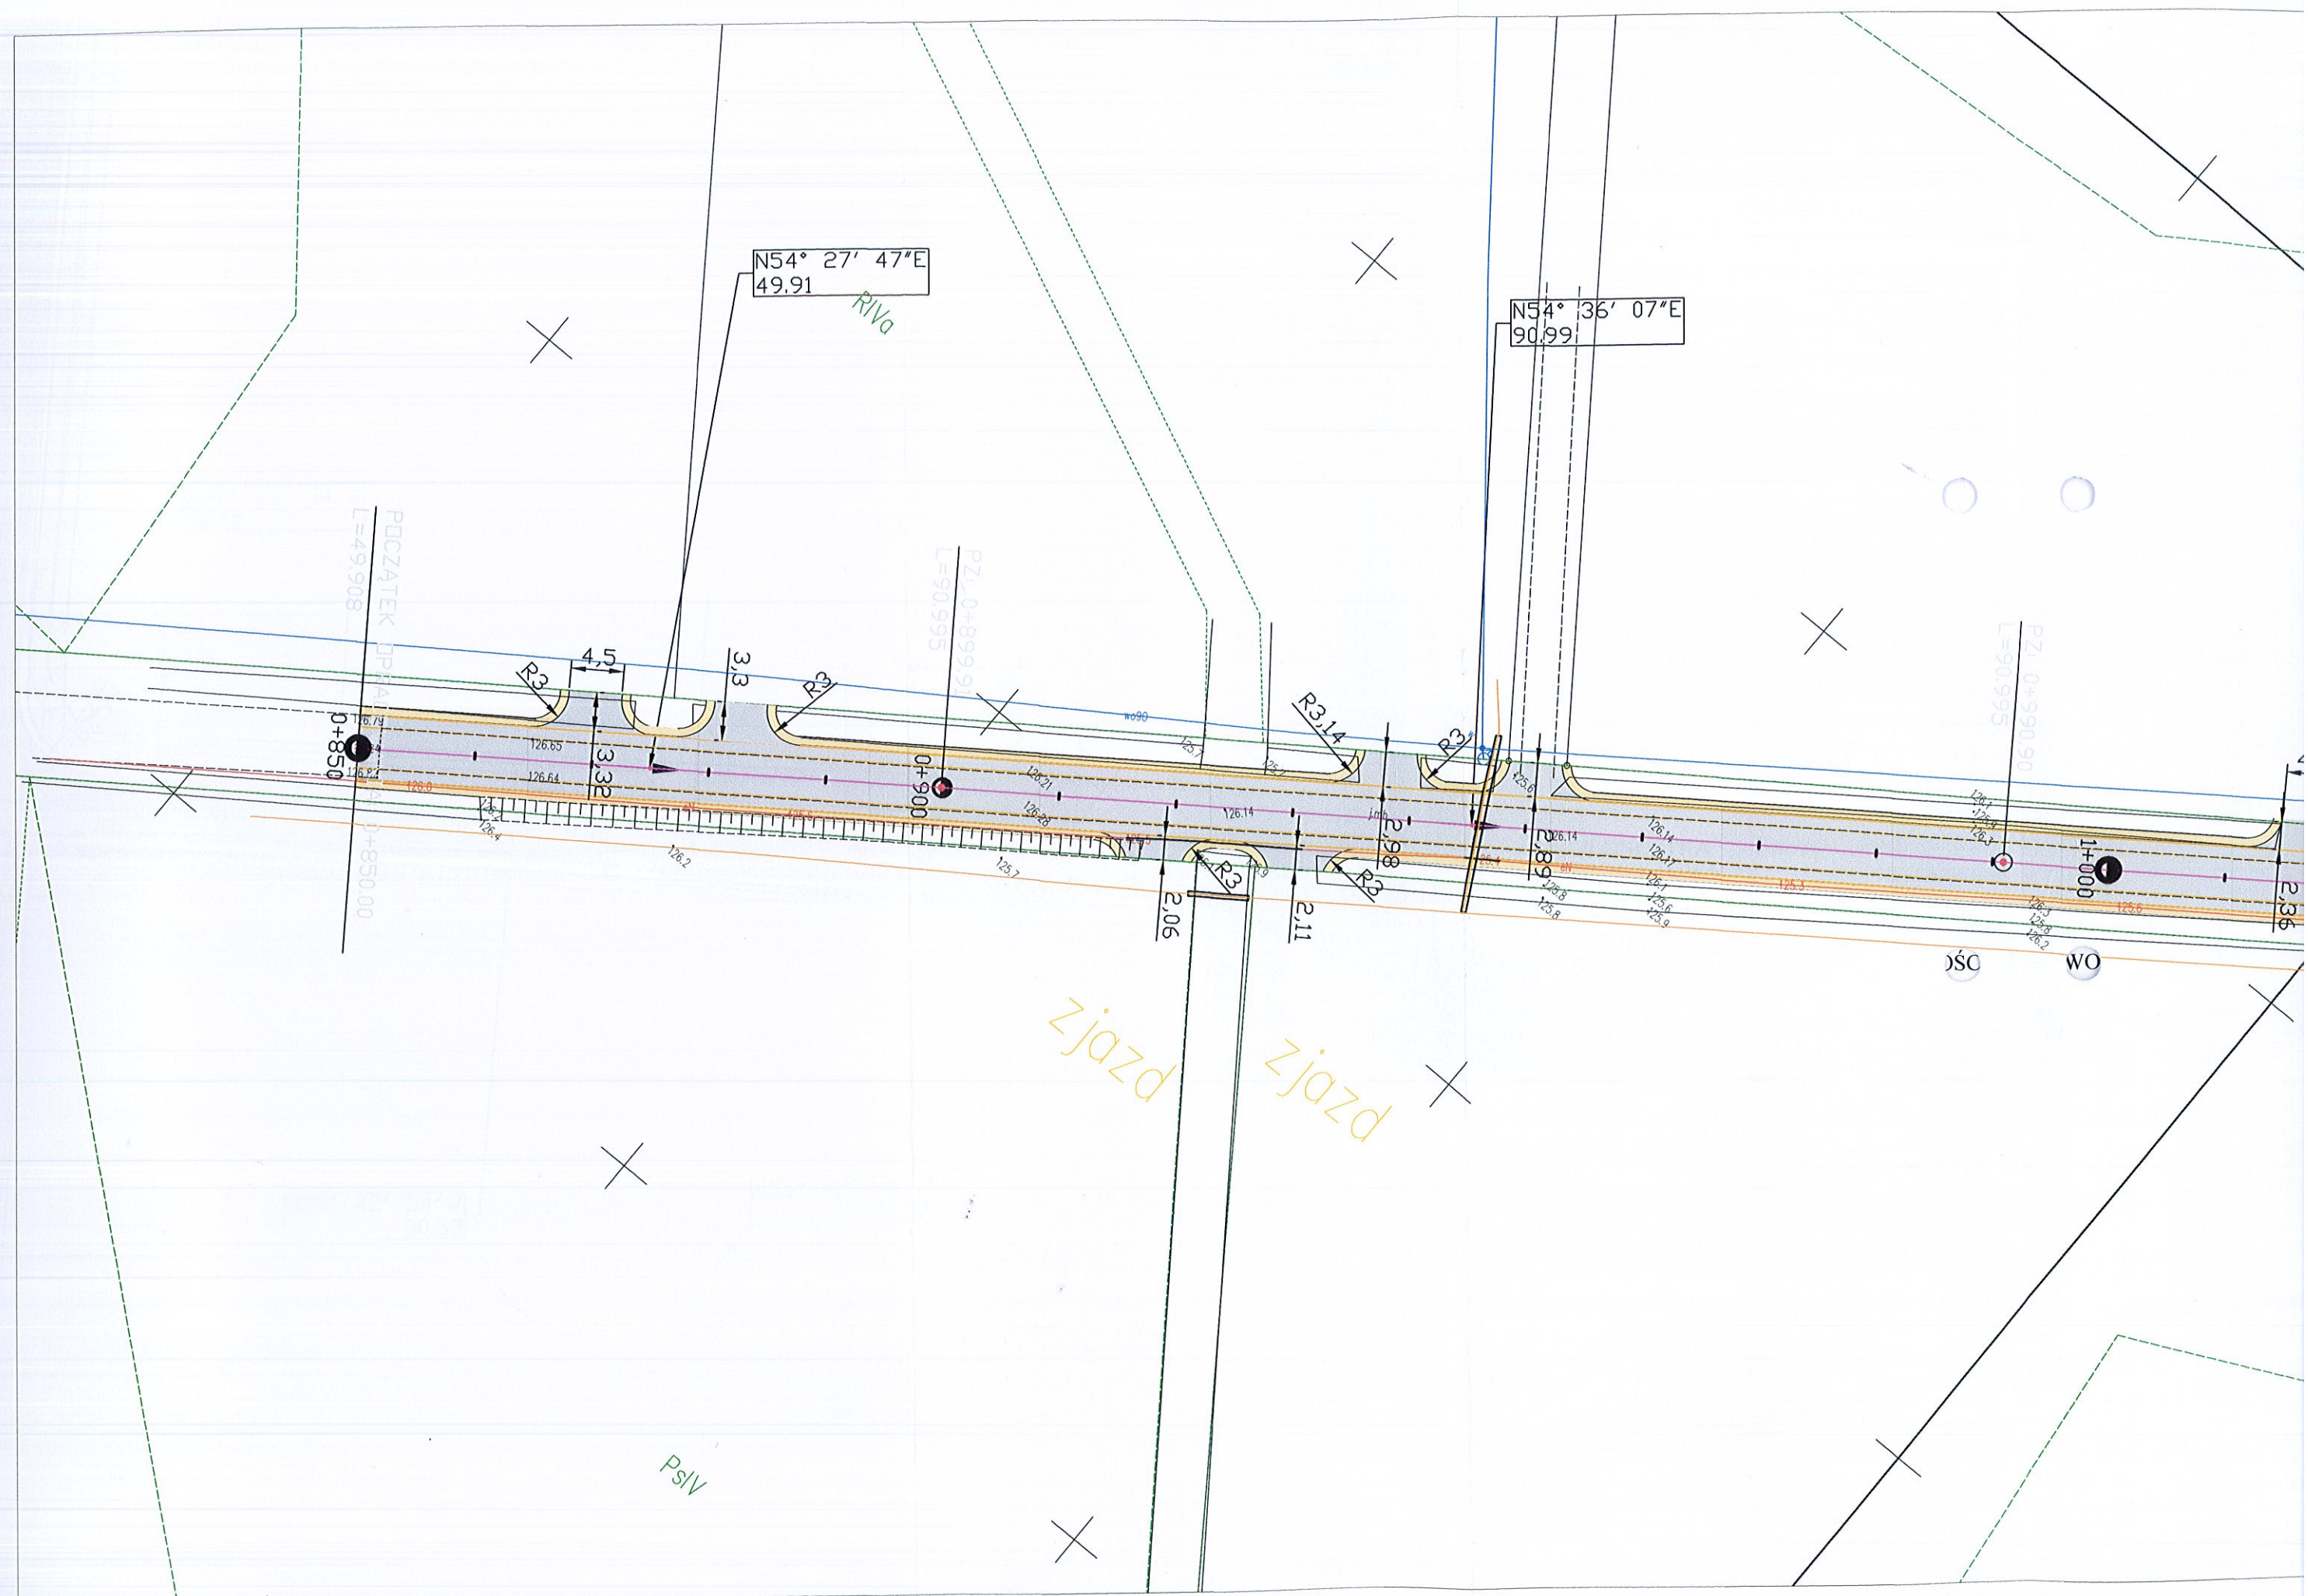

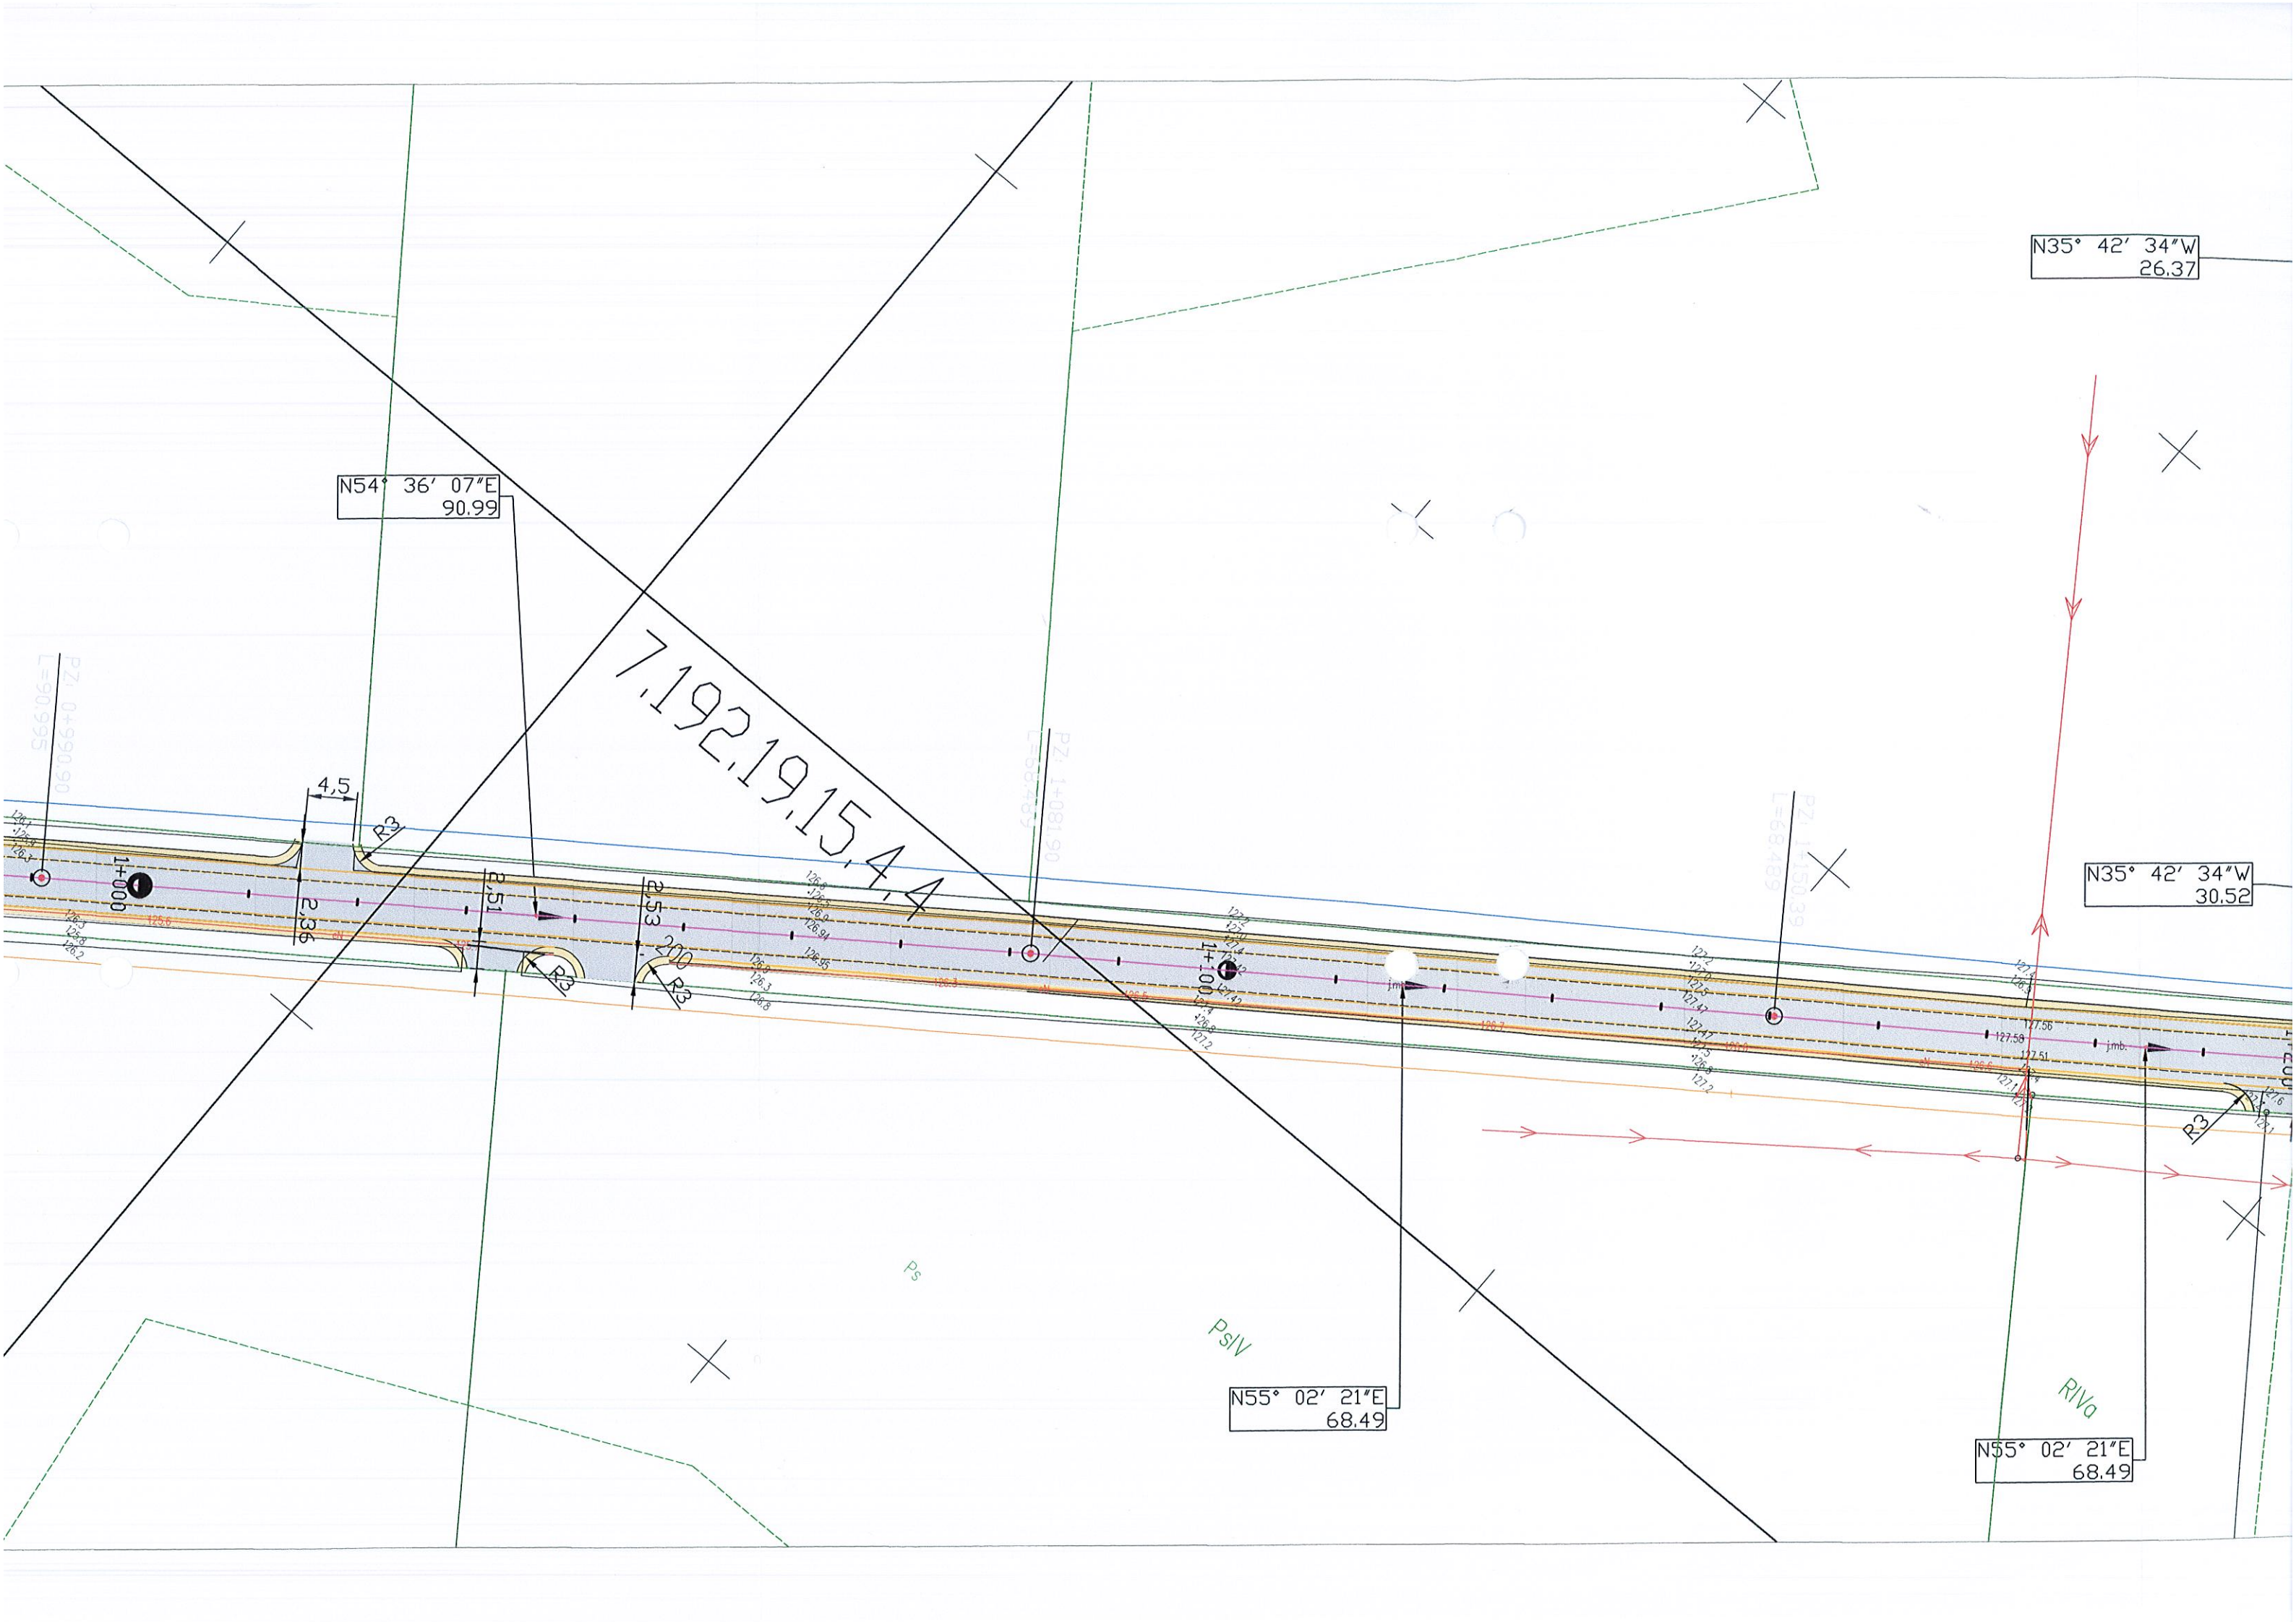


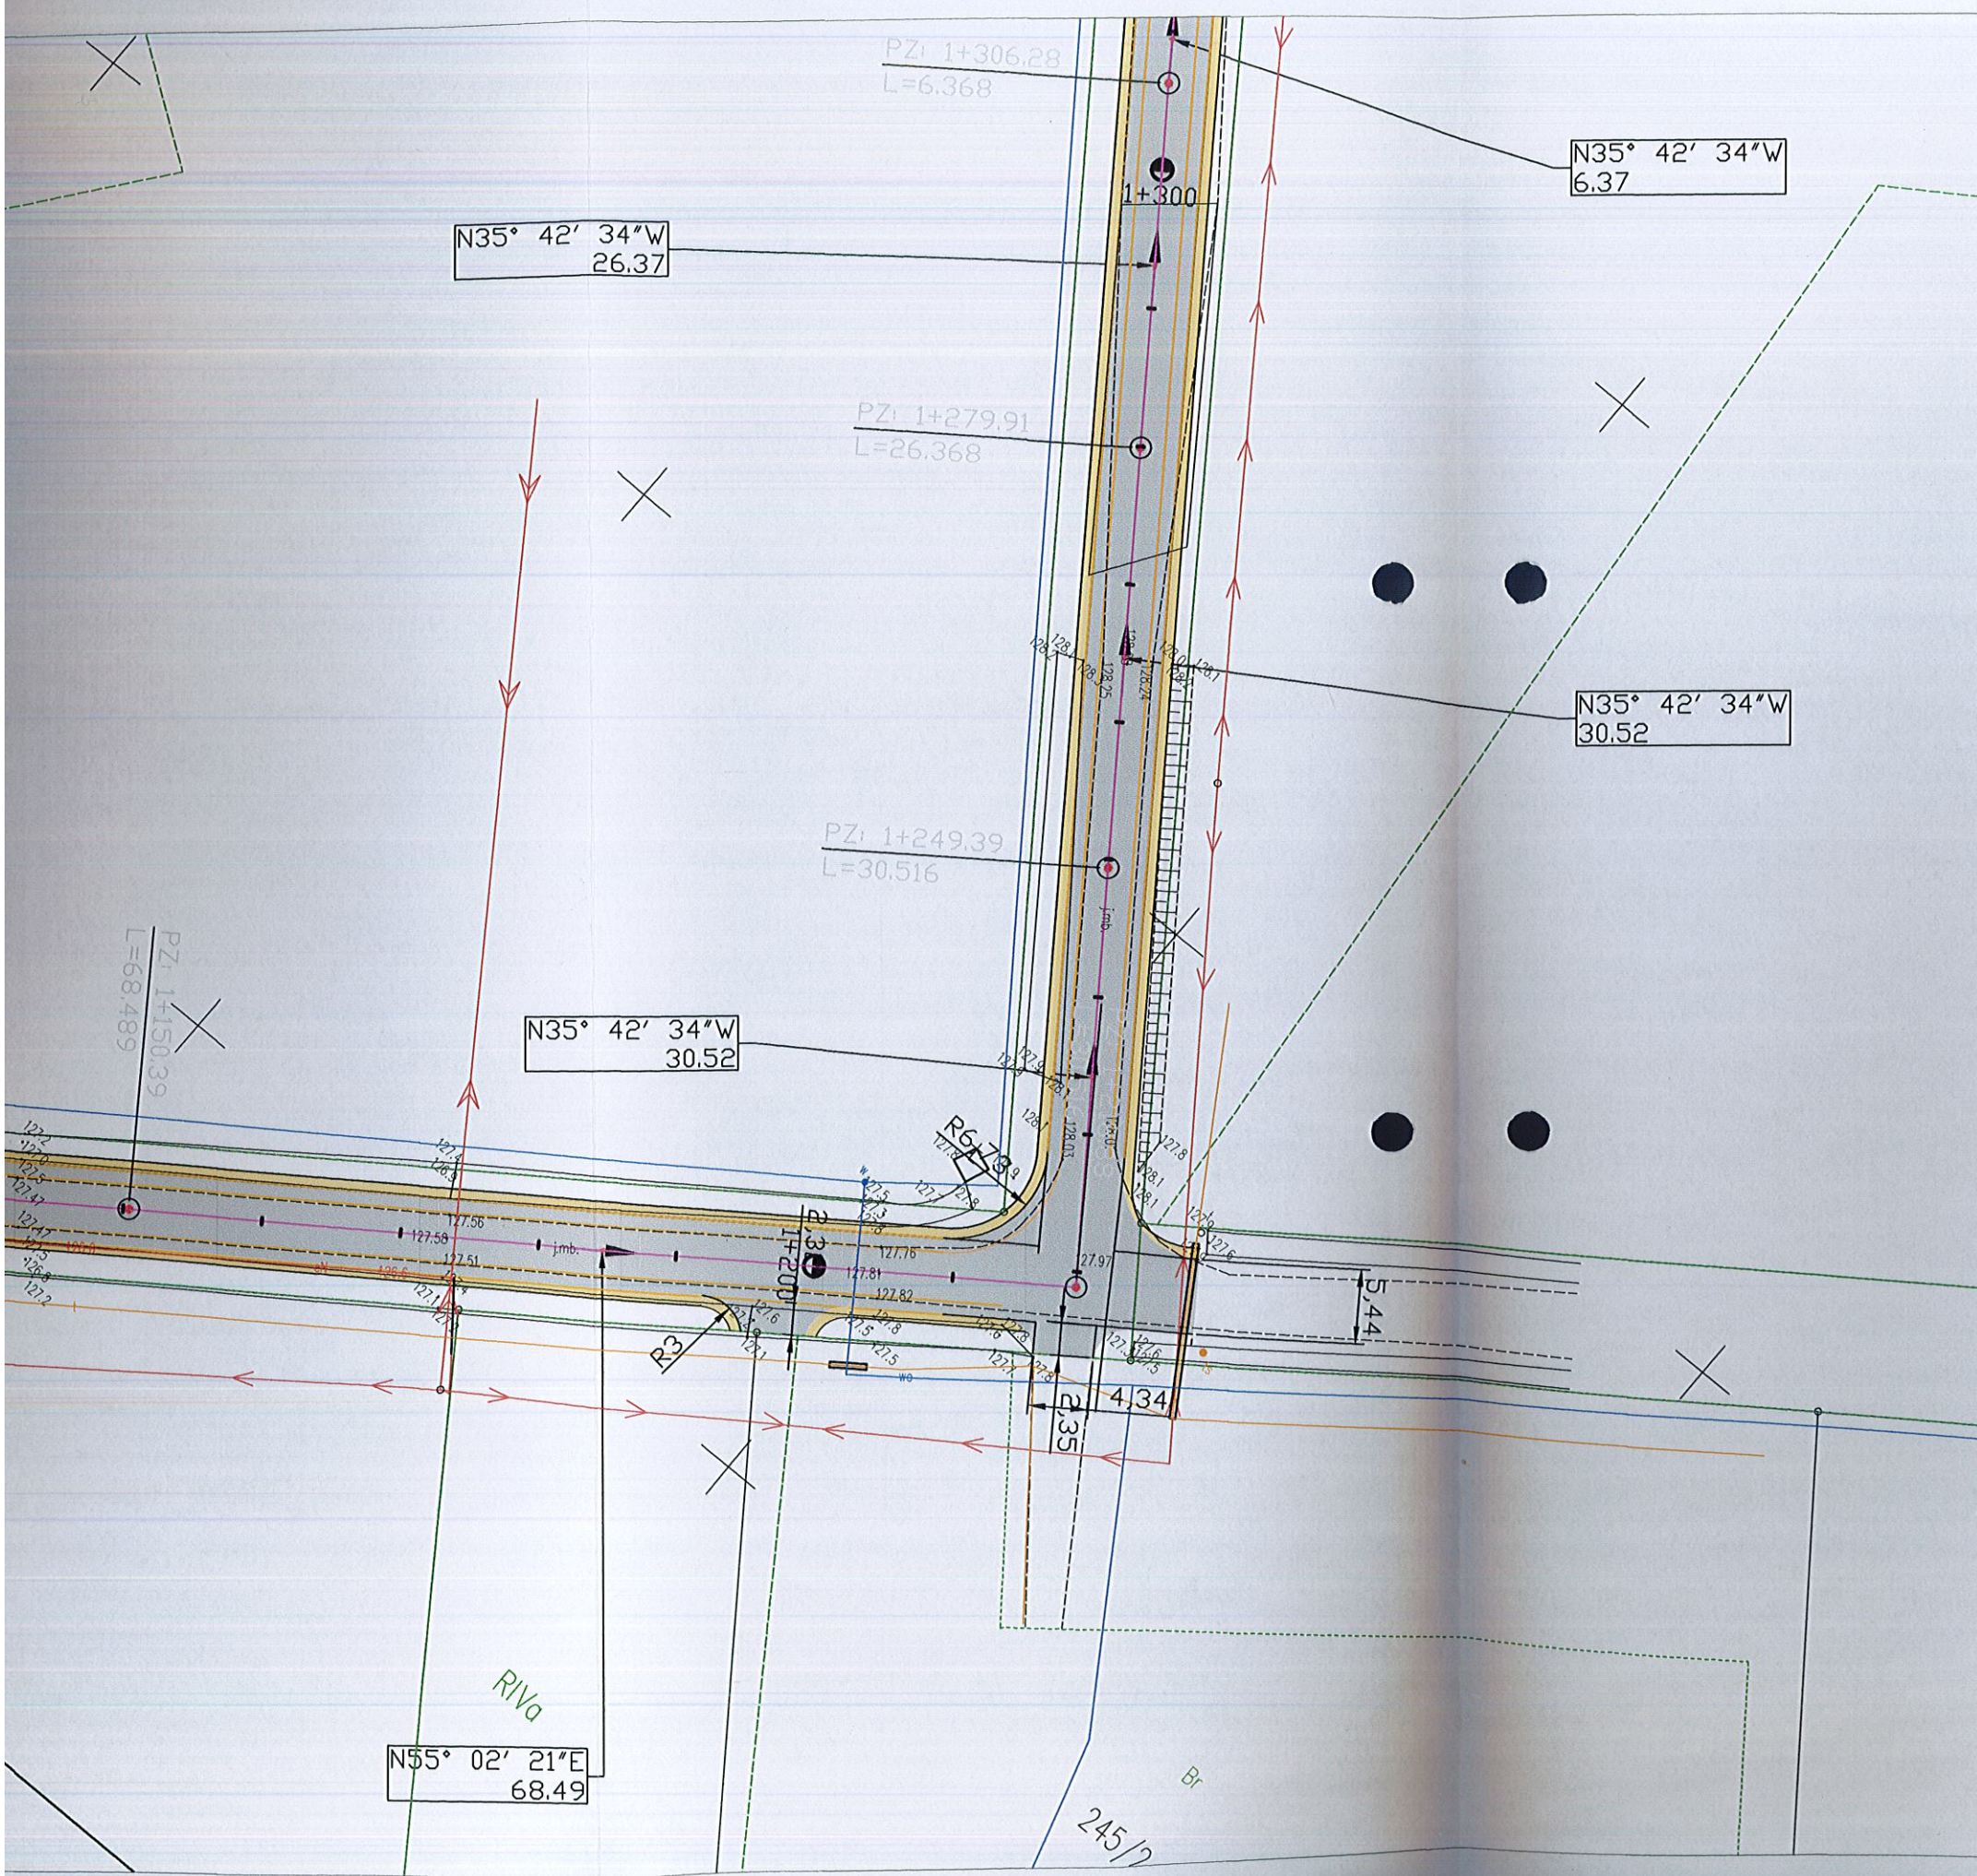

INWESTOR	WÓJT GMINY PRZASNYSZ ul. Św. Stanisława Kostki 5, 06-300 Przasnysz		
JEDNOSTKA PROJEKTOWA	Kazimierz Pióro ul. Osiedłowa 11/5, 06-300 Przasnysz		
ZAMIERZENIE BUDOWLANE	PRZEBUDOWA DROGI GMINNEJ W MIEJSCOWOŚCI MCHOWO		
OBIEKT BUDOWLANY	DROGA GMINNA W MIEJSCOWOŚCI MCHOWO ODCINEK OD KM 00+850 - 1+480		
TYTUŁ RYSUNKU	PZT		
STADIUM	ZGŁOSZENIE		
1/3	B/N	data: grudzień 2024	
	Imię i nazwisko	Uprawnienia	Podpis
PROJEKTOWAŁ	mgr inż. Kazimierz Pióro	w specjalności drogowej MAZ/POOD/21 do projektowania w specjalności inżynierskiej drogowej bez ograniczeń	
SPRAWDZIŁ			

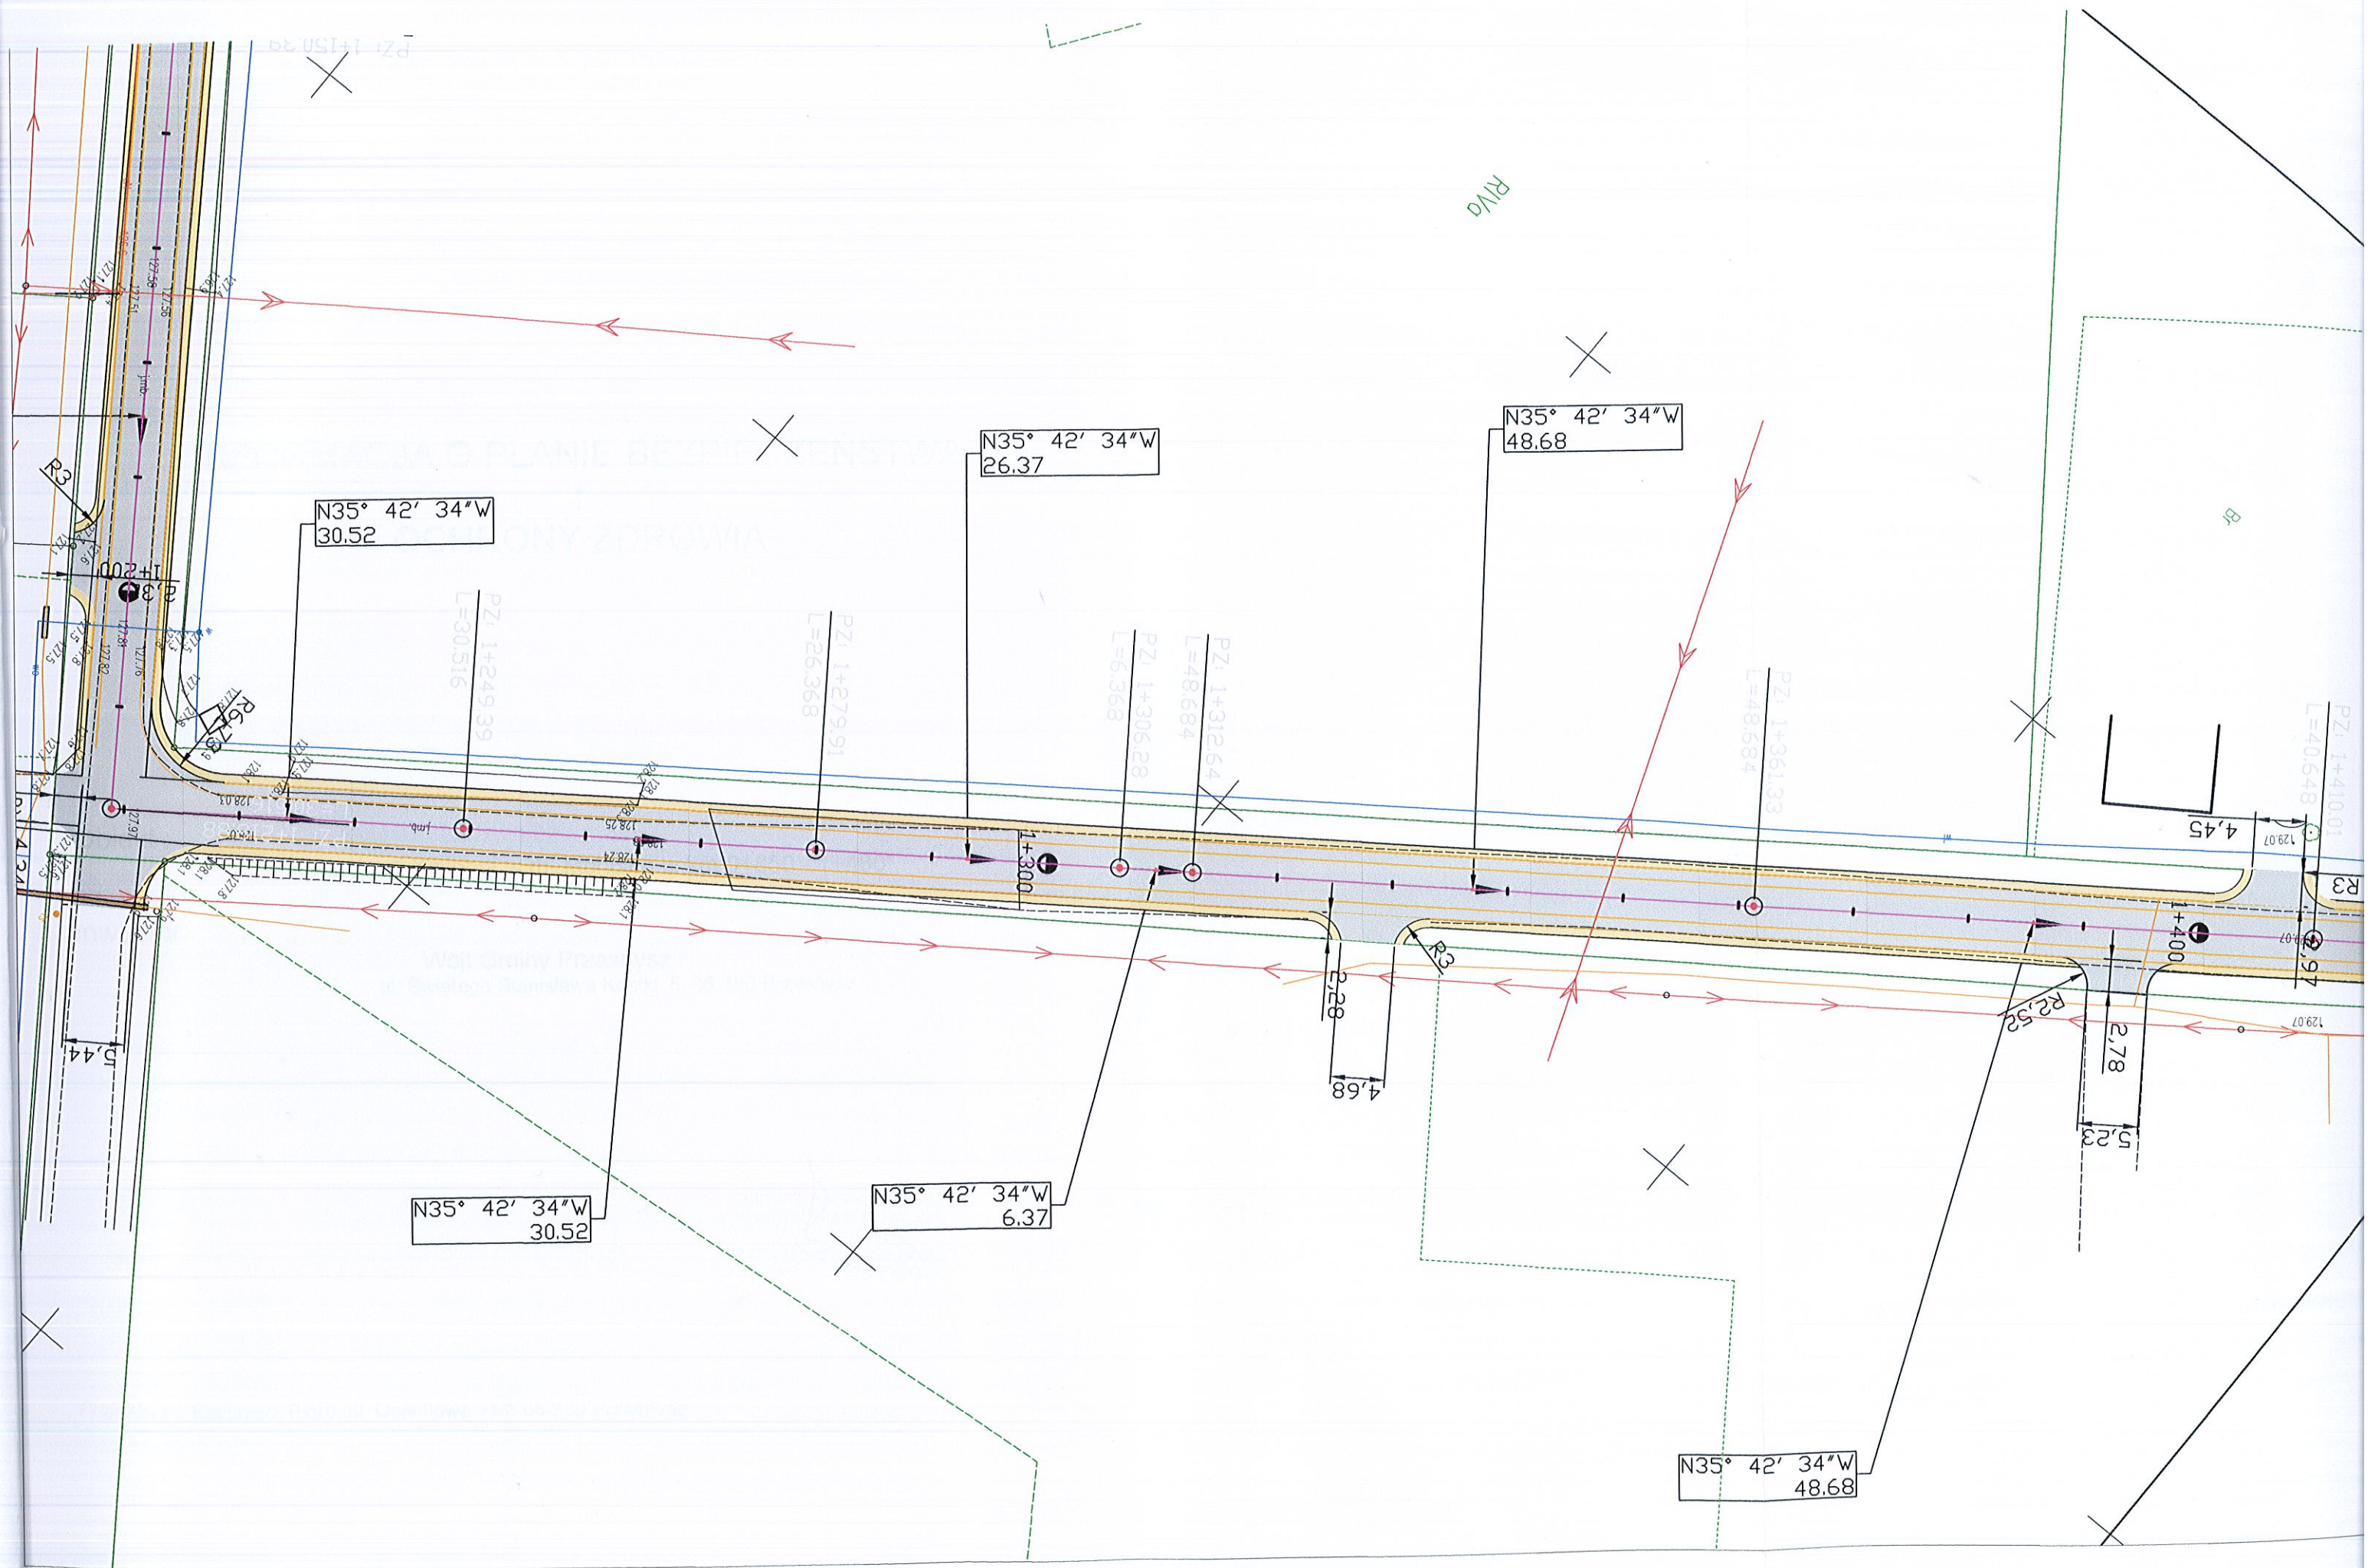

1

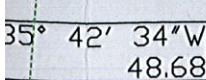

N36