

PRACE PROJEKTOWE I NADZÓR BUDOWLANY
Ryszard Góbolewski
ul. 7. Morawskiej 18, 06-400 Ciechanów
tel. 023/ 673 81 79 kom. 0 608 774 996
NIP 566-000-47-41 REG. 136034188

EGZ.NR 3

**OPINIA GEOTECHNICZNA POD PROJEKTOWANĄ
KANALIZACJĘ SANITARNA
W MIEJSCOWOŚCI BARTNIKI GM. PRZASNYSZ**

**INWESTOR: GMINA PRZASNYSZ
06-300 PRZASNYSZ
UL. ŚW. STANISŁAWA KOSTKI 5**

OPRACOWAŁ:

mgr inż. Ryszard Góbolewski
ul. Grodzieńska 18, 06-400 Ciechanów
tel. 023/ 673 81 79
NIP 566-000-47-41 REG. 136034188


CIECHANÓW DN. 2014.07.16

SPIS ZAWARTOŚCI

1.Strona tytułowa	str.nr 1
2.Spis zawartości	str.nr 2
3.Usytuowanie otworów wiertniczych	str.nr 3-8
4.Opinia geotechniczna	str.nr 9-11
5.Przekroje geotechniczne	str.nr 12
6.Oznaczenia	str.nr 13
7.OZaświadczenia M.O.I.I.B i odpisy uprawnień	str.nr 14-15

PLAN 1 : 20 000

OTWORÓW BADAŃ GEOTECHNICZNYCH POD KANALIZACJĘ SANITARNĄ W MIEJSCOWOŚCI BARTNIKI - GMINA PRZASNYSZ

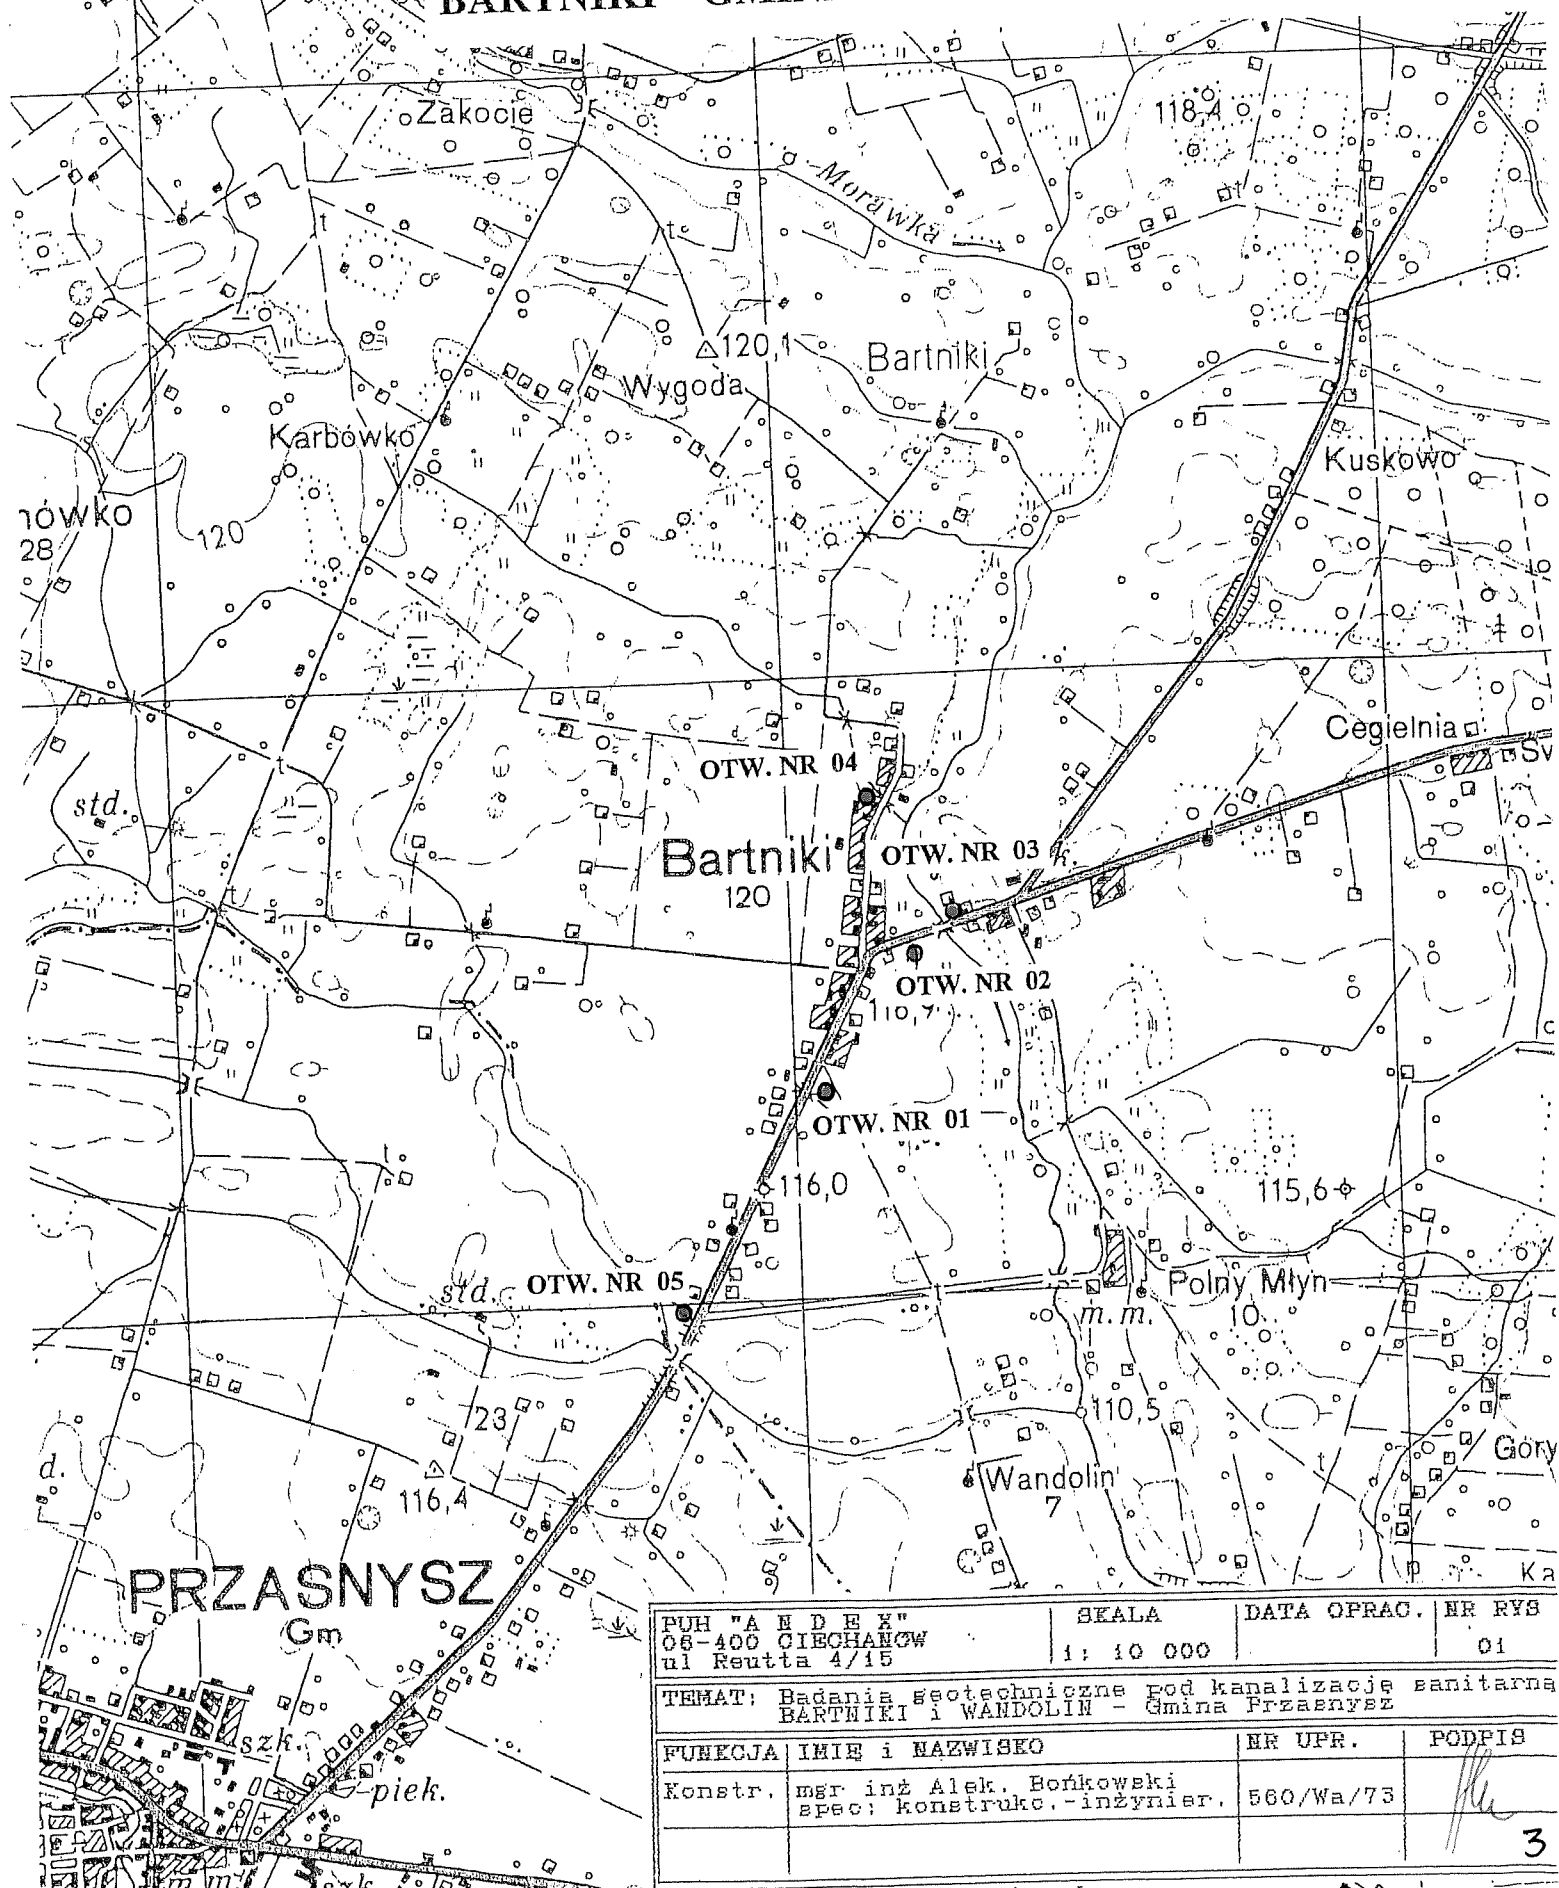

PUH "A N D E X" 05-400 CIECHANÓW ul Reutia 4/15		SKALA 1: 10 000	DATA OPRAC. NR RYS 01
TEMAT: Badania geotechniczne pod kanalizację sanitarną BARTNIKI i WANDOLIN - Gmina Przasnysz			
FUNKCJA	IMIE i NAZWISKO	NR UPR.	PODPIS
Konstr.	mgr inż. Alek. Bońkowski	560/Wa/73	
	spec: konstrukc.-inżynier.		

**OTWÓR BADAŃ GEOTECHNICZNYCH
W BARTNIKACH**

NR 01 - GL. 5.0 m

The plan shows a complex arrangement of buildings and structures. Key features include:

- Buildings:** Numerous rectangular footprints are labeled with numbers, including 1-909, 1-910, 1-911, 1-999, 1-1000.
- Boundaries:** Dashed lines indicate property boundaries and other divisions.
- Geotechnical Data:** Numerous points are marked with numbers and letters, indicating the locations of geotechnical investigations.
- Topography:** Contour lines and elevation markers are present, showing the terrain's profile.
- Infrastructure:** Roads and other linear features are depicted.


The plan shows a residential area with several buildings. Key features include:

- Building Footprints:** Labeled with numbers like 1-309, 1-308, 1-306, 1-305, 1-304, 1-2, 1-1.
- Geotechnical Data Points:** Labeled with 'NR 01 - GL. 5.0 m' and various symbols like 'A', 'B', 'C', 'Z'.
- Property Boundaries:** Indicated by dashed lines and labels like 'Ps', 'R', 'A', 'B', 'C', 'Z'.
- Topographic Features:** Shown as contour lines with elevations like 15.25, 15.30, 15.35, 27.60, 2

The plan shows a residential area with several buildings. Key features include:

- Building Footprints:** Labeled with numbers like 1-309, 1-308, 1-306, 1-305, 1-304, 1-2, 1-1.
- Geotechnical Data Points:** Labeled with 'NR 01 - GL. 5.0 m' and various symbols like 'A', 'B', 'C', 'Z'.
- Property Boundaries:** Indicated by dashed lines and labels like 'Ps', 'R', 'A', 'B', 'C', 'Z'.
- Topography:** Shown by contour lines and elevation points like 15.25, 15.26, 15.27, 17.72, 17


OTWÓR BADAŃ GEOTECHNICZNYCH W BARTNIKACH

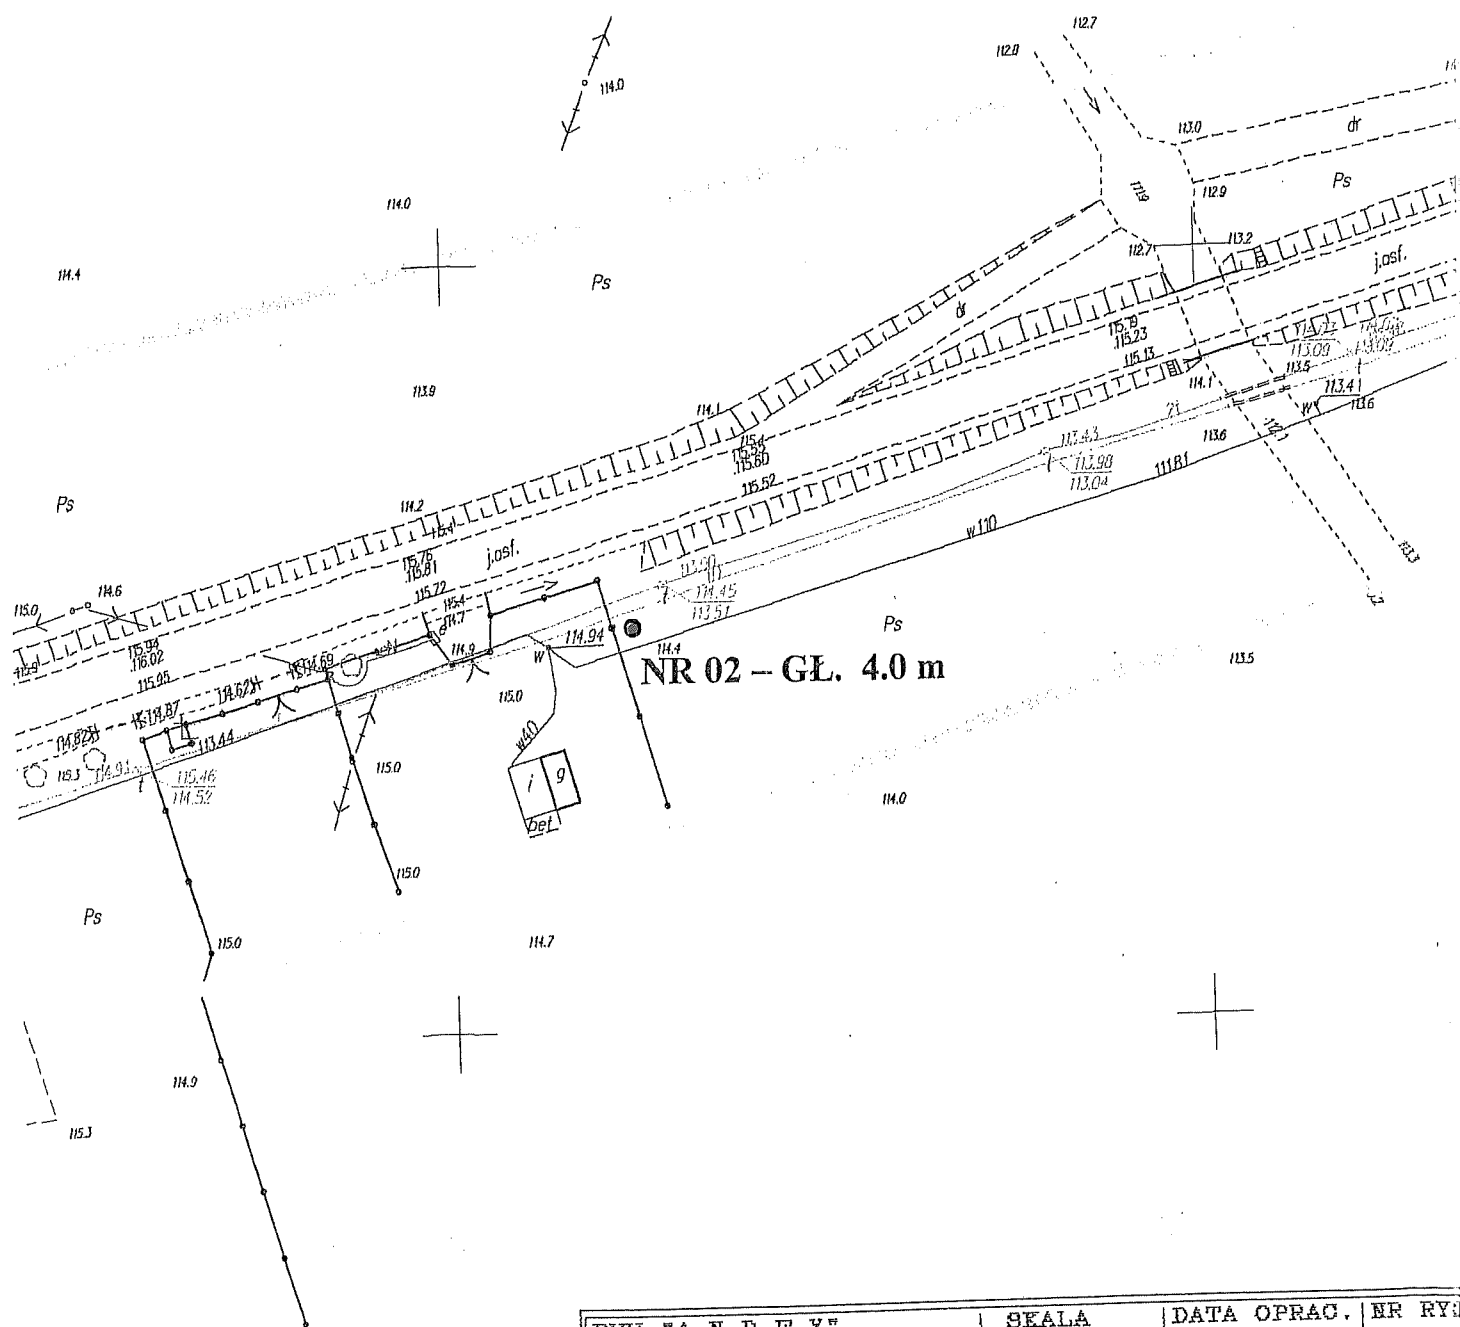


P.U.H. "A N D E X" 06-400 CIECHANÓW ul. Reutta 4/15		SKALA 1 : 1000	DATA OPRAC. 03	NR RY. 03
TEMAT: Badania geotechniczne pod kanalizację sanitarną BARTNIKI i WANDOLIN - Gmina Przasnysz				
FUNKCJA	IMIE i NAZWISKO		NR UPR.	PODPIS
Konstr.	mgr inż. Aleks. Borzkowski spec: konstrukc.-inżynier.		560/Wa/73	
				5

OTWÓR BADAŃ GEOTECHNICZNYCH w BARTNIKACH

NR 03 - GL. 4.0 m

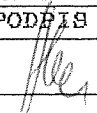P.U.H. "A N D E X" 06-400 CIECHANÓW ul. Reutta 4/15		SKALA 1 : 1000	DATA OPRAC. 04
TEMAT: Badania geotechniczne pod kanalizację sanitarną KARTNIKI i WANDOLIN - Gmina Przasnysz			
FUNKCJA	IMIĘ i NAZWISKO	NR UPR.	PODPIS
Konstr.	mgr inż. Alek. Borukowski spec: konstrukc.-inżynier.	560/Wa/73	
			6

OTWÓR BADAŃ GEOTECHNICZNYCH W BARTNIKACH

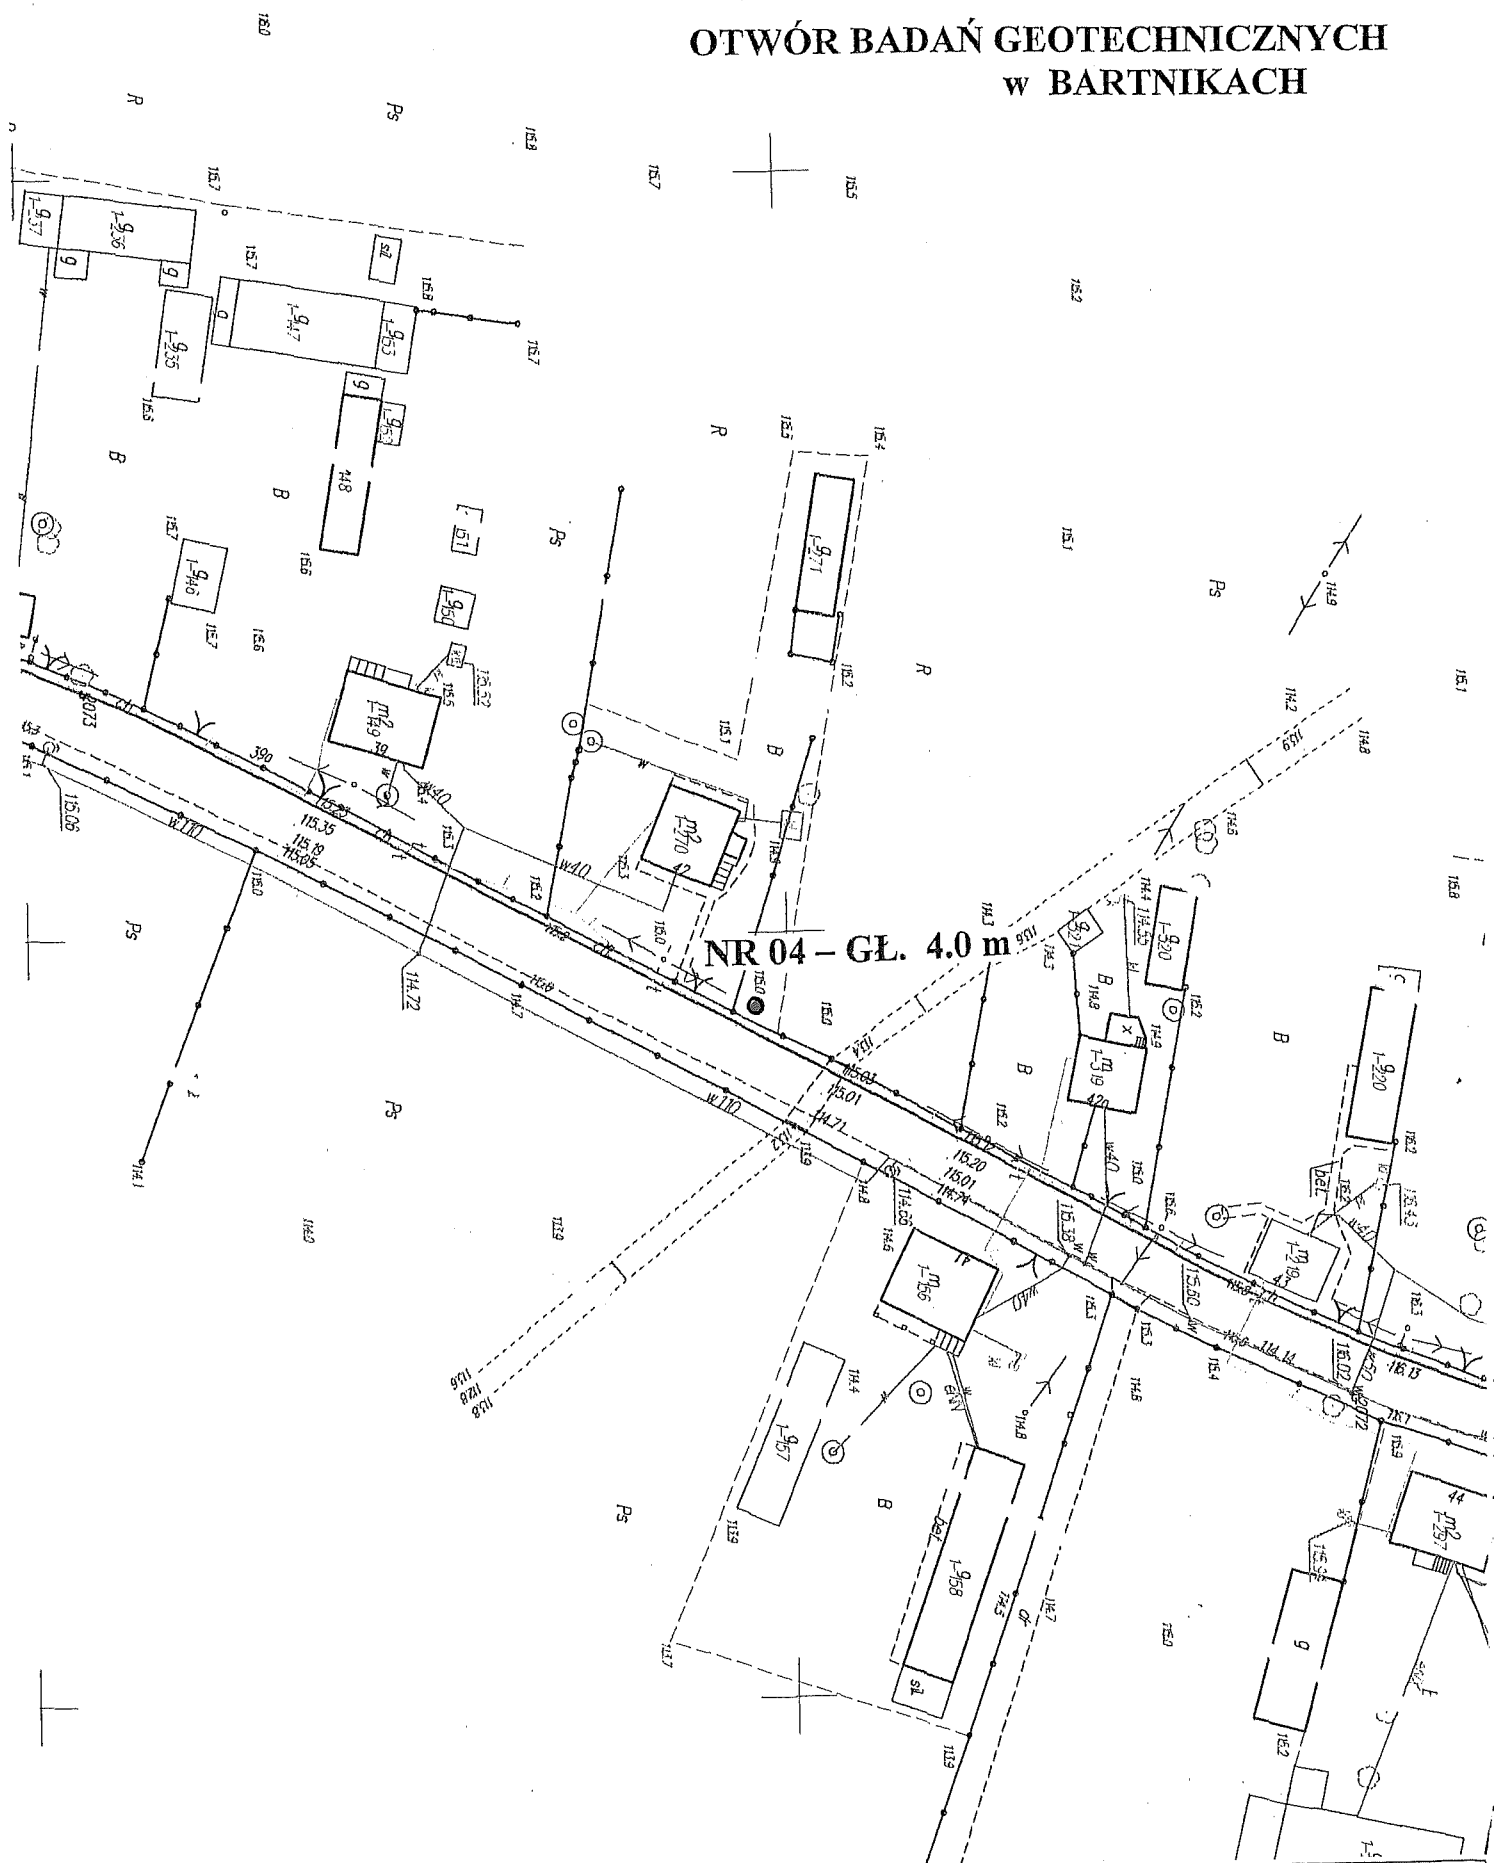

NR 04 - GL. 4.0 m

P.U.H. "A N D E X" 06-400 GIECHANÓW ul. Reutta 4/15		SKALA 1 : 1000	DATA OPRAC. 05	NR RYS 05
TEMAT: Badania geotechniczne pod kanalizację sanitarną BARTNIKI I WANDOLIN - Gmina Przasnysz				
FUNKCJA	IMIE I NAZWISKO		NR UPR.	PODPIS
Konstr.	mgr inż. Alek. Borowski spec. konstrukc.-inżynier.		560/Wa/73	<i>[Signature]</i>
				7

NR 05 - GL. 5.0 m

8

OPINIA GEOTECHNICZNA

w sprawie określenia budowy geologicznej i poziomu wody gruntowej pod projektowaną kanalizację sanitarną w miejscowości Bartniki : gm. Przasnysz

PODSTAWA OPRACOWANIA

- 1.1.Orzeczenie opracowano na podstawie zlecenia Przedsiębiorstwa Usługowo-Handlowego „ANDEX” Andrzej Podsiadlik PUH-P/17/14 z dn.08.07.2014
- 1.2.Mapy orientacyjnej 1 : 20 000 i wycinkach map sytuacyjno – wysokościowych w skali 1:1000
- 1.3.Badania polowe gruntu wykonane w dn.11.07.2014

2. ZAKRES OPRACOWANIA

Orzeczenie ma na celu określenie budowy geologicznej podłoża gruntowego i poziomu wody gruntowej.

3. LOKALIZACJA

Projektowana kanalizacja sanitarna zlokalizowana jest w miejscowości: Bartniki, gm. Przasnysz. Dokładną lokalizację opiniowanego terenu pokazano na załączonych mapkach sytuacyjnych.

4. GEOLOGIA

4.1 Budowa geologiczna

W budowie geologicznej badanego podłoża, w strefie rozpoznanej otworami wiertniczymi , biorą udział osady czwartorzędowe holoceni i pleistoceni.

Holocen reprezentowany jest przez osady antropogeniczne – humus

Pleistocen wykształcony jest w postaci utworów akumulacji wodno-lodowcowej - piaski.

Występujące grunty stanowią prostą budowę geologiczną.

Projektowana budowa zaliczona jest do I kategorii geotechnicznej.

Interpretację graficzną opisaną budowy geologicznej podłoża ilustrują przekroje geotechniczne.

4.2.Wyniki badań gruntu

W obszarze projektowanej zabudowy wykonano 5 otworów badawczych świdrem ręcznym do głębokości 4,0-5,0 m. W czasie wierceń pobrano próbki z poszczególnych warstw gruntu i przeprowadzono analizę makroskopową w oparciu o normę gruntową PN –88/B-04481. Rozmieszczenie otworów badawczych pokazano na załączonej mapie sytuacyjnej.

4.3. Warunki hydrologiczne

W dokumentowanym podłożu stwierdzono obecność wody gruntowej w warstwie piasków. Zwierciadło wody gruntowej stabilizuje się :

- Nr.1 - 1,8 m od p.t
- Nr.2 - 1,7 m od p.t
- Nr.3 - 1,7 m od p.t
- Nr.4 - 1,2 m od p.t
- Nr.5 - 1,7 m od p.t

4.4. Charakterystyka geotechniczna podłoża gruntowego.

W podłożu mineralnym opiniowanego terenu wyodrębniono następujące warstwy geotechniczne :

I – Humus, nasyp oraz torf – dla tej warstwy nie określono parametrów geotechnicznych.

II – utwory piaszczyste wodnolodowcowe średnio zagęszczone w postaci piasków drobnych –
 $J_D = 0,50$

4.5 Parametry geotechniczne występujących gruntów

II warstwa geotechniczna

$$J_D = 0,50$$

$$\rho_u^{/n/} = 1,75 \text{ t m}^{-3}$$

$$\phi_u^{/n/} = 30,5^\circ$$

5. Uwagi końcowe

- Na podstawie analizy wyników badań wykonanych w ramach niniejszego opinii geotechnicznej stwierdza się że na terenach projektowanej kanalizacji sanitarnej panują przeciętne warunki budowlane.

Niekorzystnie warunki budowlane występują z uwagi na wysoki poziom wody.

Roboty ziemne i fundamentowe należy prowadzić zwracając szczególną uwagę na przestrzeganie następujących zaleceń :

- prace ziemne i fundamentowe prowadzić na sucho przy obniżonym zwierciadle wody.
- prace sprzętu mechanicznego zakończyć 0,20 m powyżej projektowanego poziomu posadowienia
- ostatnią fazę robót ziemnych wykonać ręcznie bezpośrednio przed ułożeniem rurociągu.
- prace odwodnieniowe można wykonać metodą igłofiltrów lub drenażem odwadniającym.
- pozostawienie otwartych wykopów na dłuższy okres, szczególnie w okresie zimowym jest niedopuszczalne.
- wszystkie rozmoczone , rozluźnione lub przemarznięte w trakcie robót ziemnych grunty należy z dna wykopu wybrać i zastąpić zagęszczoną pospółką.

Wykonanymi otworami stwierdzono punktowa budowę geologiczną, w przypadku napotkania innych warunków geotechnicznych należy powiadomić autora opracowania

Opracował:

mgr inż. Aleksander P... zsh
 ul. Krasieńskiego 2 m. 6
 06-400 Glechany
 Upr. Nr 560/Wa/73

BADANIA MAKROSKOPOWE

Miejsce budowy: Kanalizacja sanitarna w miejscowości Bartniki: gm. Przasnysz

Nr otw.	Przelot w warst. m	Głębok. pobrania m	Rodzaj gruntu i barwa	Wilgotn.	Ilość wałecz.	Stan gruntu	Uwagi
1	2	3	4	5	6	7	8
1	0,30	0,30	Humus	wilgot.		luźny	
	0,60	0,90	Piasek drobny jasno- żółty	„		śr.zag	
	0,30	1,20	Gлина piaszczysta brązowa	„		plast.	
	1,70	1,80 2,40 2,90	Piasek średnioziarnisty żółty	nawod.		śr.zag	- 1,80 p.w.g
	2,10	3,50 4,20 5,00	Piasek średnioziarnisty szary	„		„	
2	0,80	0,80	Humus	wilgot.		luźny	
	0,70	0,90 1,50	Piasek drobny szary	„		śr.zag	
	0,90	2,20 2,40	Piasek drobny żółty	nawod.		„	- 1,70 p.w.g
	1,60	3,00 3,50 4,00	Piasek drobny szary	„		„	
3	0,30	0,30	Humus	wilgot.		luźny	
	1,10	1,00 1,40	Piasek drobny szaro- żółty	„		śr.zag	
	0,90	2,30	Piasek drobny brązowy	nawod.		„	- 1,70 p.w.g
	1,70	3,30 4,00	Piasek drobny szary	„			
4	1,20	1,20	Humus-torf	wilgot.		luźny	
	0,60	1,80	Piasek gruboziarnisty brązowy	nawod.		śred.zag	- 1,20 p.w.g
	0,70	2,50	Piasek drobny szaro-żółty	„		„	
	1,50	3,00 4,00	Piasek drobny szary	„		„	
5	0,80	0,80	Humus-nasyp	wilgot.		luźny	
	0,70	1,50	Piasek średnioziarnisty szaro- żółty	„		śred.zag	
	0,30	1,80	Piasek drobny brązowy	nawod.		„	- 1,70 p.w.g
	2,20	2,50 4,00	Piasek drobny szary	„		„	

OBIAŚNIENIA

do profili i przekrojów geologiczno-inżynierskich

1
105,25
▽
NUMER
RZEDNA
SYMBOL } OTWORU

8 SREDNICA POZATKOWA OTWORU
1-1 ZAMKNIĘCIE WODY PRZEZ ILOWANIE.
6" ZMIANA KOLUMNY RURY

POZIOM WODY
USTALONY
NAWIERCONY
SACZENIE WODY

STAN GRUNTU		
WILGOTNOŚCI	SUCHY	sch
	MAŁOWILGOTNY	mwq
	WILGOTNY	wq
	MOKRY	mkf
	NAWODNIONY	nwd
KONSYSTENCJI	Ø ZWARTY	zw
	○ PÓŁZWARTY	pzw
	● TWARDOPLAST.	tpl
	● PLASTYCZNY	pl
	● MIEKKOPLASTYCZNY	mpl
	● PŁYNNY	płyn.
ZAGĘSZCZ.	⋯ LUŻNY	luż.
	⊙ SREDNIOZAGĘSZCZ.	śr. zag.
	⊙ ZAGĘSZCZONY.	zag.


SYMBOLE
DODATKOWE

STROP JURY
/M/ GRUNTY MUŁOWE
/h/ GRUNTY PRÓCHN.
DROBNE PRZEWARS.
/K/ DOMIESZ. KAMIENI
/msp/ MAŁOSPÓISTY
/gsn/ GRUNTY
SŁABOŃSZE

UWAGA: KLASYFIKACJĘ GRUNTÓW PRZYJĘTO WG NORMY PN-74/B-02480

Q	CZWRTORZĘD
J	JURA
N	NASYP
H	GLEBA
T	TORF
Ik	Ik
IJT	Ik PYLASTY
JT	PYŁ
JTp	PYŁ PIASZCZYSTY
No	NAMUŁ ORGANICZNY
G	GLINA
Gp	GLINA PIASZCZYSTA
GJT	GLINA PYLASTA
Gz	GLINA ZWIĘZŁA
Gpz	GLINA PIASZCZYSTA ZWIĘZŁA
GJlz	GLINA PYLASTA ZWIĘZŁA
Pd	PIASEK DROBNY
Ps	PIASEK ŚREDNI
Pr	PIASEK GRUBY
Zp	POSPÓŁKA
Z	ZWIR
PJT	PIASEK PYLASTY
Pq	PIASEK GLINIASTY
Zq	ZWIR GLINIASTY
Zpq	POSPÓŁKA GLINIASTA

PRZEKROJE GEOTECHNICZNE 1 : 50

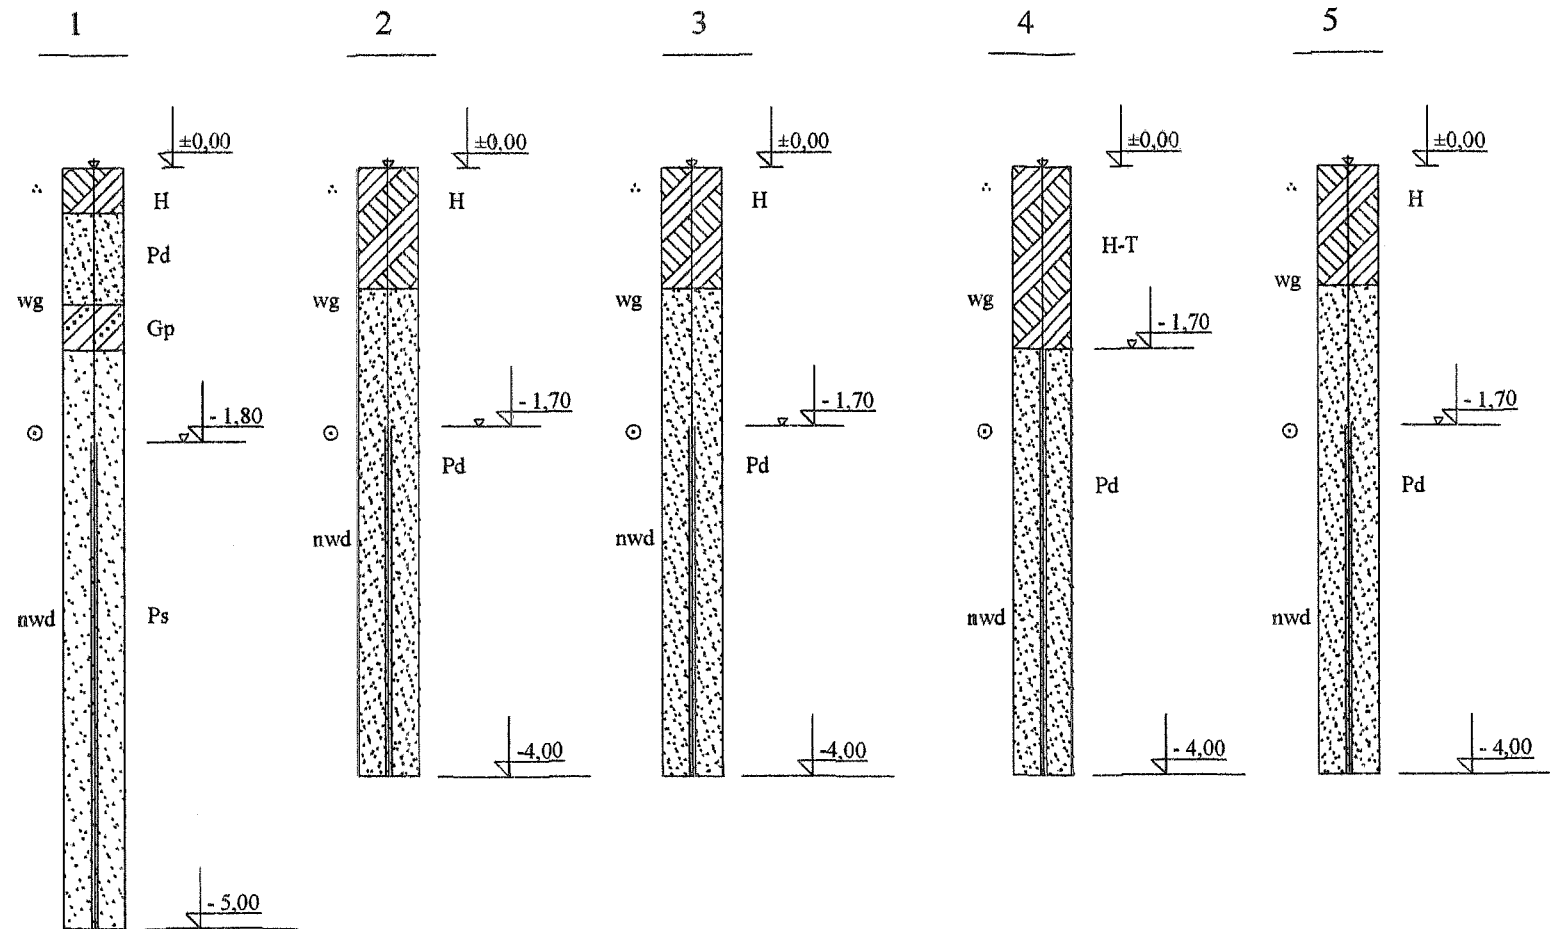

PROJEKT	PROJEKT KANALIZACJI SANITARNEJ W MIEJSCOWOŚCI BARTNIKI, GM.PRZASNYSZ	
INWESTOR:	GMINA PRZASNYSZ UL.ŚW.STANISŁAWA KOSTKI 5	
PRZEDMIOT RYS	PRZEKROJE GEOTECHNICZNE	
SKALA 1 : 50	DATA 2014.07	NR RYS. 7
PROJEKTANT :	mgr inż. Aleksandra Krasinska ul. Krasinska 3 m. 0 00-400 Warszawa Upn. Nr. 123456789	