


RZUT NAWIERZCHNI UTWARDZONYCH WYMIAROWANIE

skala 1 : 200

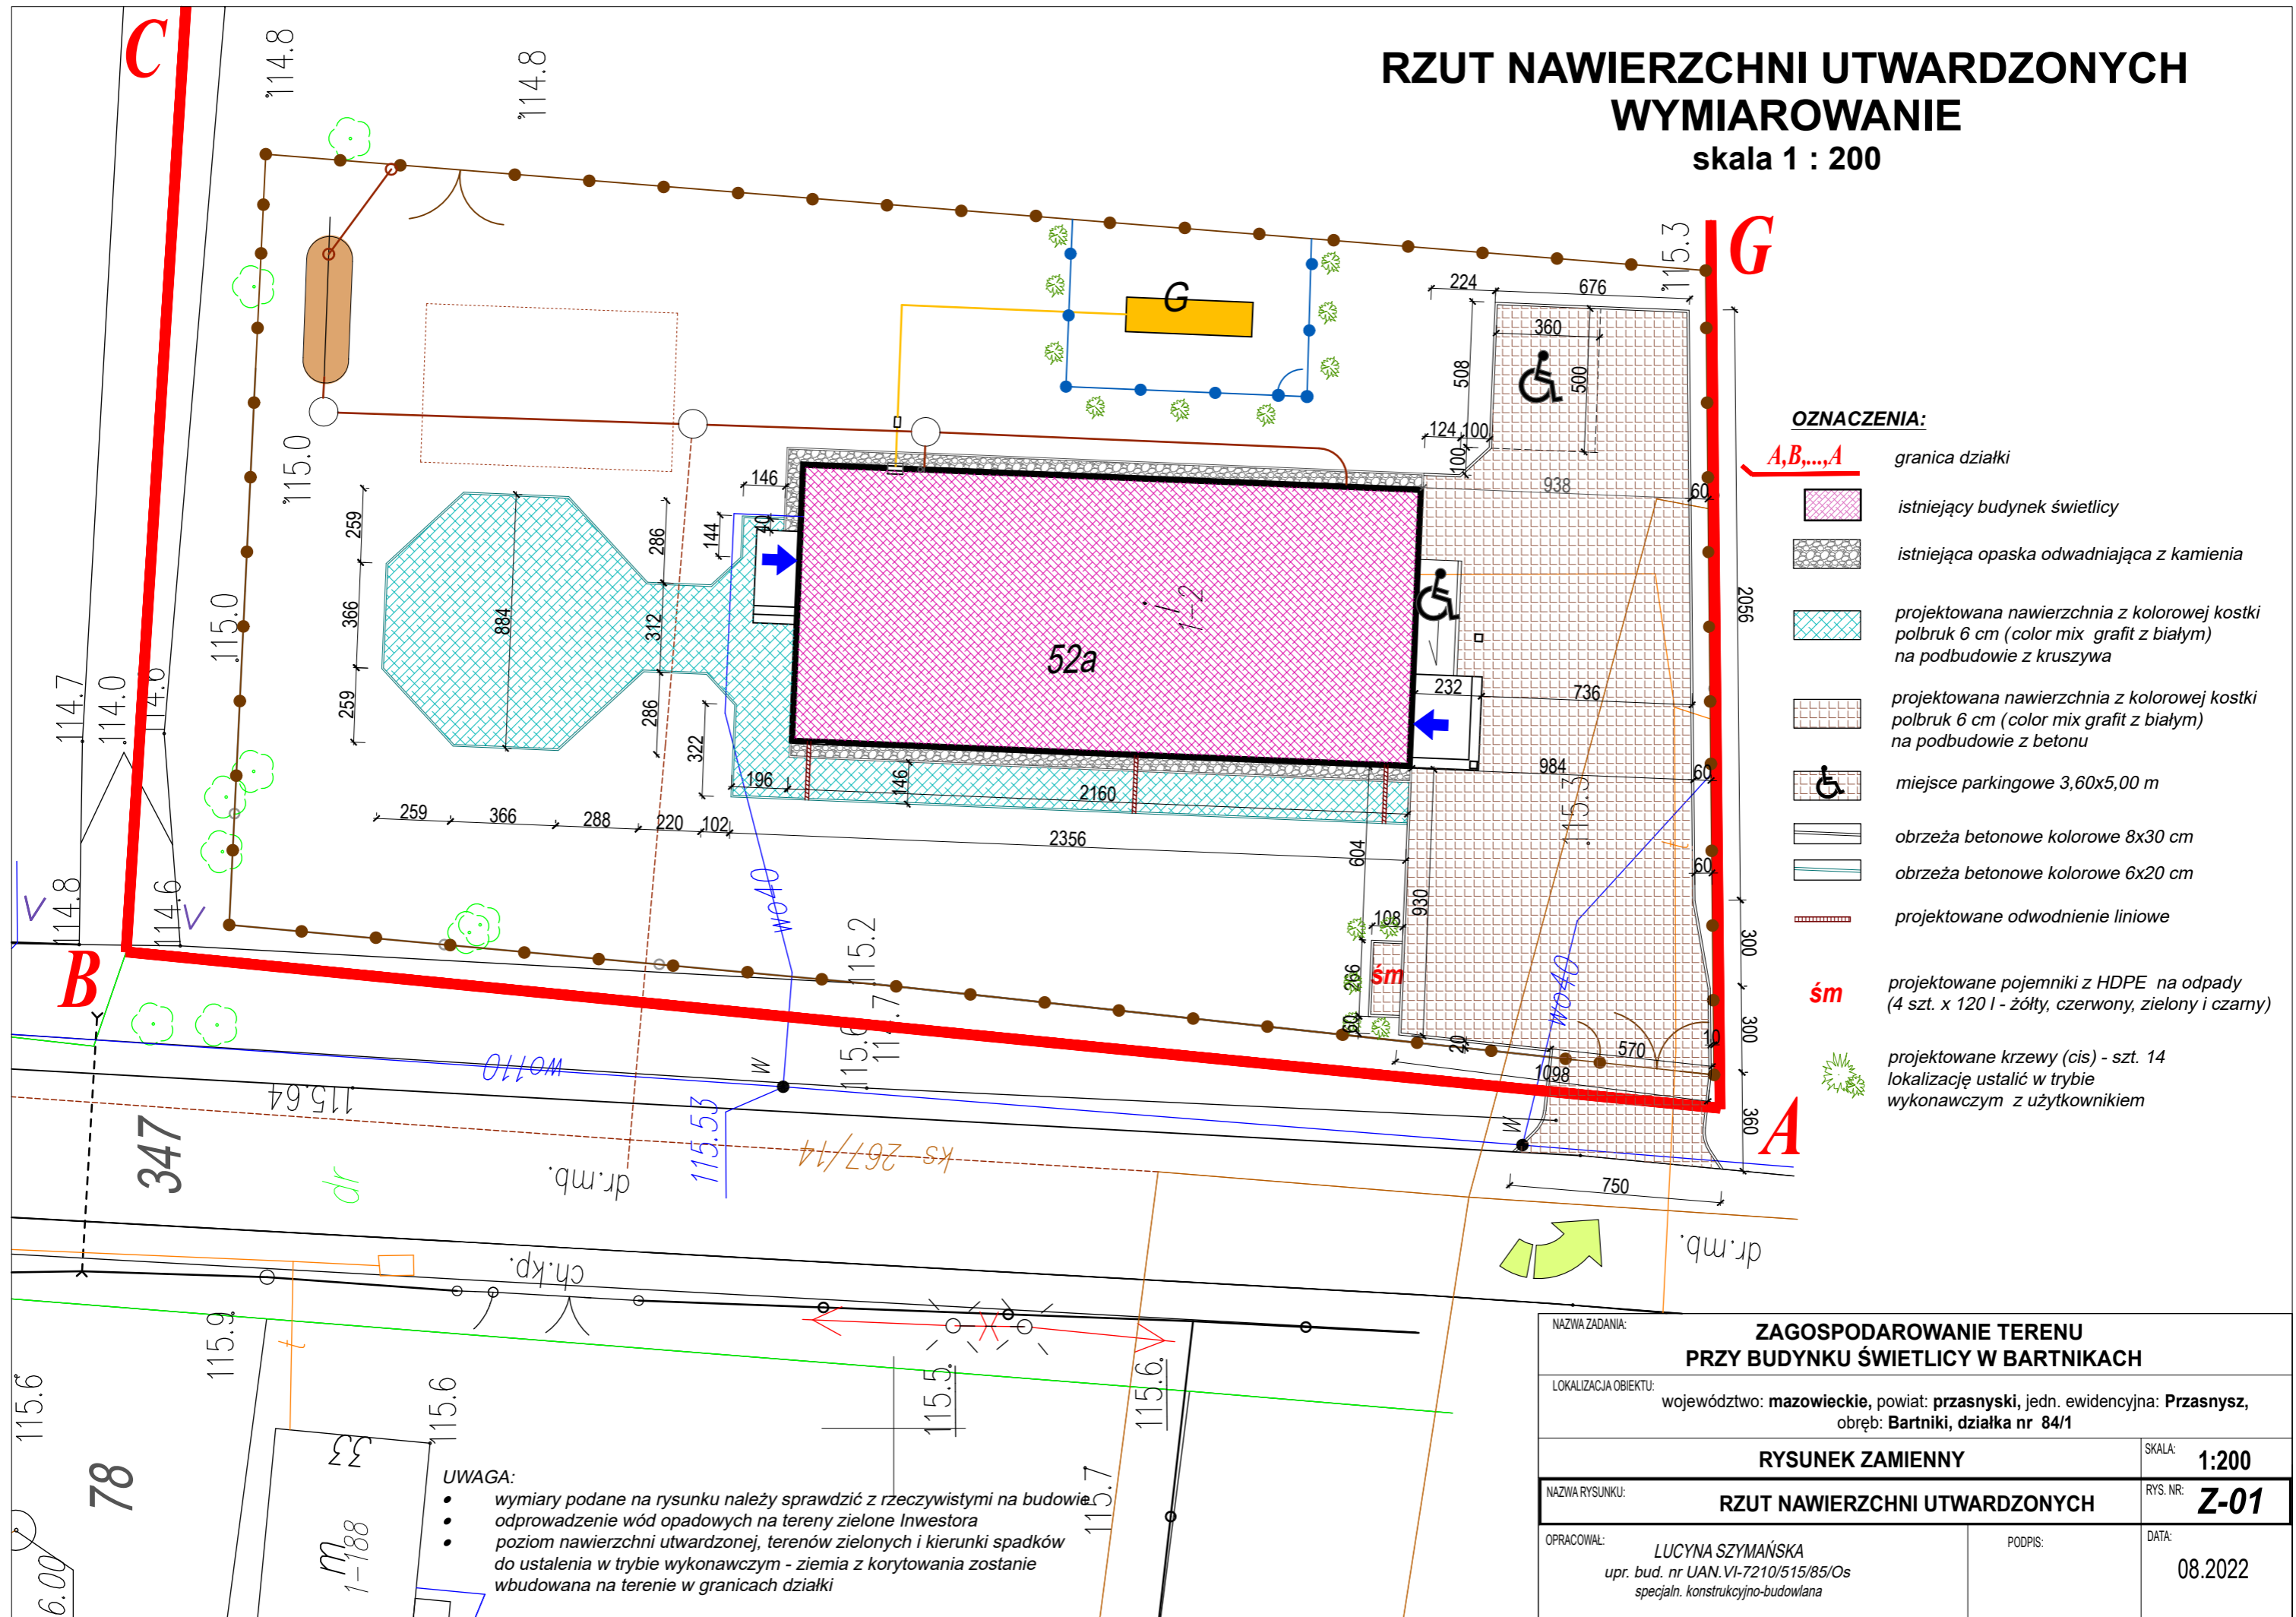

OZNACZENIA:

- A,B,...,A** granica działki
- istniejący budynek świetlicy
- istniejąca opaska odwadniająca z kamienia
- projektowana nawierzchnia z kolorowej kostki polbruk 6 cm (color mix grafit z białym) na podbudowie z kruszywa
- projektowana nawierzchnia z kolorowej kostki polbruk 6 cm (color mix grafit z białym) na podbudowie z betonu
- miejsce parkingowe 3,60x5,00 m
- obrzeża betonowe kolorowe 8x30 cm
- obrzeża betonowe kolorowe 6x20 cm
- projektowane odwodnienie liniowe
- śm** projektowane pojemniki z HDPE na odpady (4 szt. x 120 l - żółty, czerwony, zielony i czarny)
- projektowane krzewy (cis) - szt. 14 lokalizację ustalić w trybie wykonawczym z użytkownikiem

UWAGA:

- wymiary podane na rysunku należy sprawdzić z rzeczywistymi na budowie
- odprowadzenie wód opadowych na tereny zielone Inwestora
- poziom nawierzchni utwardzonej, terenów zielonych i kierunki spadków do ustalenia w trybie wykonawczym - ziemia z korytowania zostanie wbudowana na terenie w granicach działki

NAZWA ZADANIA:		ZAGOSPODAROWANIE TERENU PRZY BUDYNKU ŚWIETLICY W BARTNIKACH	
LOKALIZACJA OBIEKTU:		województwo: mazowieckie, powiat: przasnyski, jedn. ewidencyjna: Przasnysz, obręb: Bartniki, działka nr 84/1	
NAZWA RYSUNKU:		RYSUNEK ZAMIENNY	SKALA: 1:200
OPRACOWAŁ:		LUCYNA SZYMAŃSKA upr. bud. nr UAN.VI-7210/515/85/Os specjaln. konstrukcyjno-budowlana	RYS. NR: Z-01
DATA:		08.2022	