

UCHWAŁA Nr XXXVIII/289/2014

RADY GMINY PRZASNYSZ

z dnia 17 września 2014r.

w sprawie wyrażenia zgody na ustanowienie służebności przesyłu na rzecz Polskiej Spółki Gazowniczej Oddział w Warszawie Zakład w Ciechanowie

Na podstawie art.18 ust.2 pkt. 9 lit.a ustawy z dnia 8 marca 1990 roku o samorządzie gminnym (tj. Dz. U. z 2013r, poz. 594 ze zm.) w związku z art.305¹ Kodeksu Cywilnego (Dz. U. z 2014.101 j.t.) Rada Gminy Przasnysz uchwała co następuje:

§ 1.

Wyraża się zgodę dla Polskiej Spółki Gazowniczej Oddział w Warszawie Zakład w Ciechanowie na obciążenie nieruchomości stanowiącej własność Gminy Przasnysz oznaczonej numerem ewidencyjnym 2/3 położonym w obrębie geodezyjnym Zawadki, służebnością przesyłu w związku z usytuowaniem gazociągu średniego podwyższonego ciśnienia (1Moa)PEdn 250 mm.

§ 2.

Szczegółowy przebieg służebności gruntowej określa mapa, która stanowi załącznik do Uchwały.

§ 3.

Obciążenie nieruchomości wymienionej w § 1 następuje odpłatnie.

§ 4.

Wykonanie uchwały powierza się Wójtowi Gminy Przasnysz..


§ 5.

Uchwała wchodzi w życie z dniem podjęcia.

PRZEWODNICZĄCY
Rady Gminy Przasnysz
Andrzej Sekuła

zał. do uchwały Nr XXXVIII/289/2014
Rady Gminy Przasnysz
z dnia 17 września 2014r.

PRZEWODNICZĄCY
Rady Gminy Przasnysz
Andrzej Sekuła

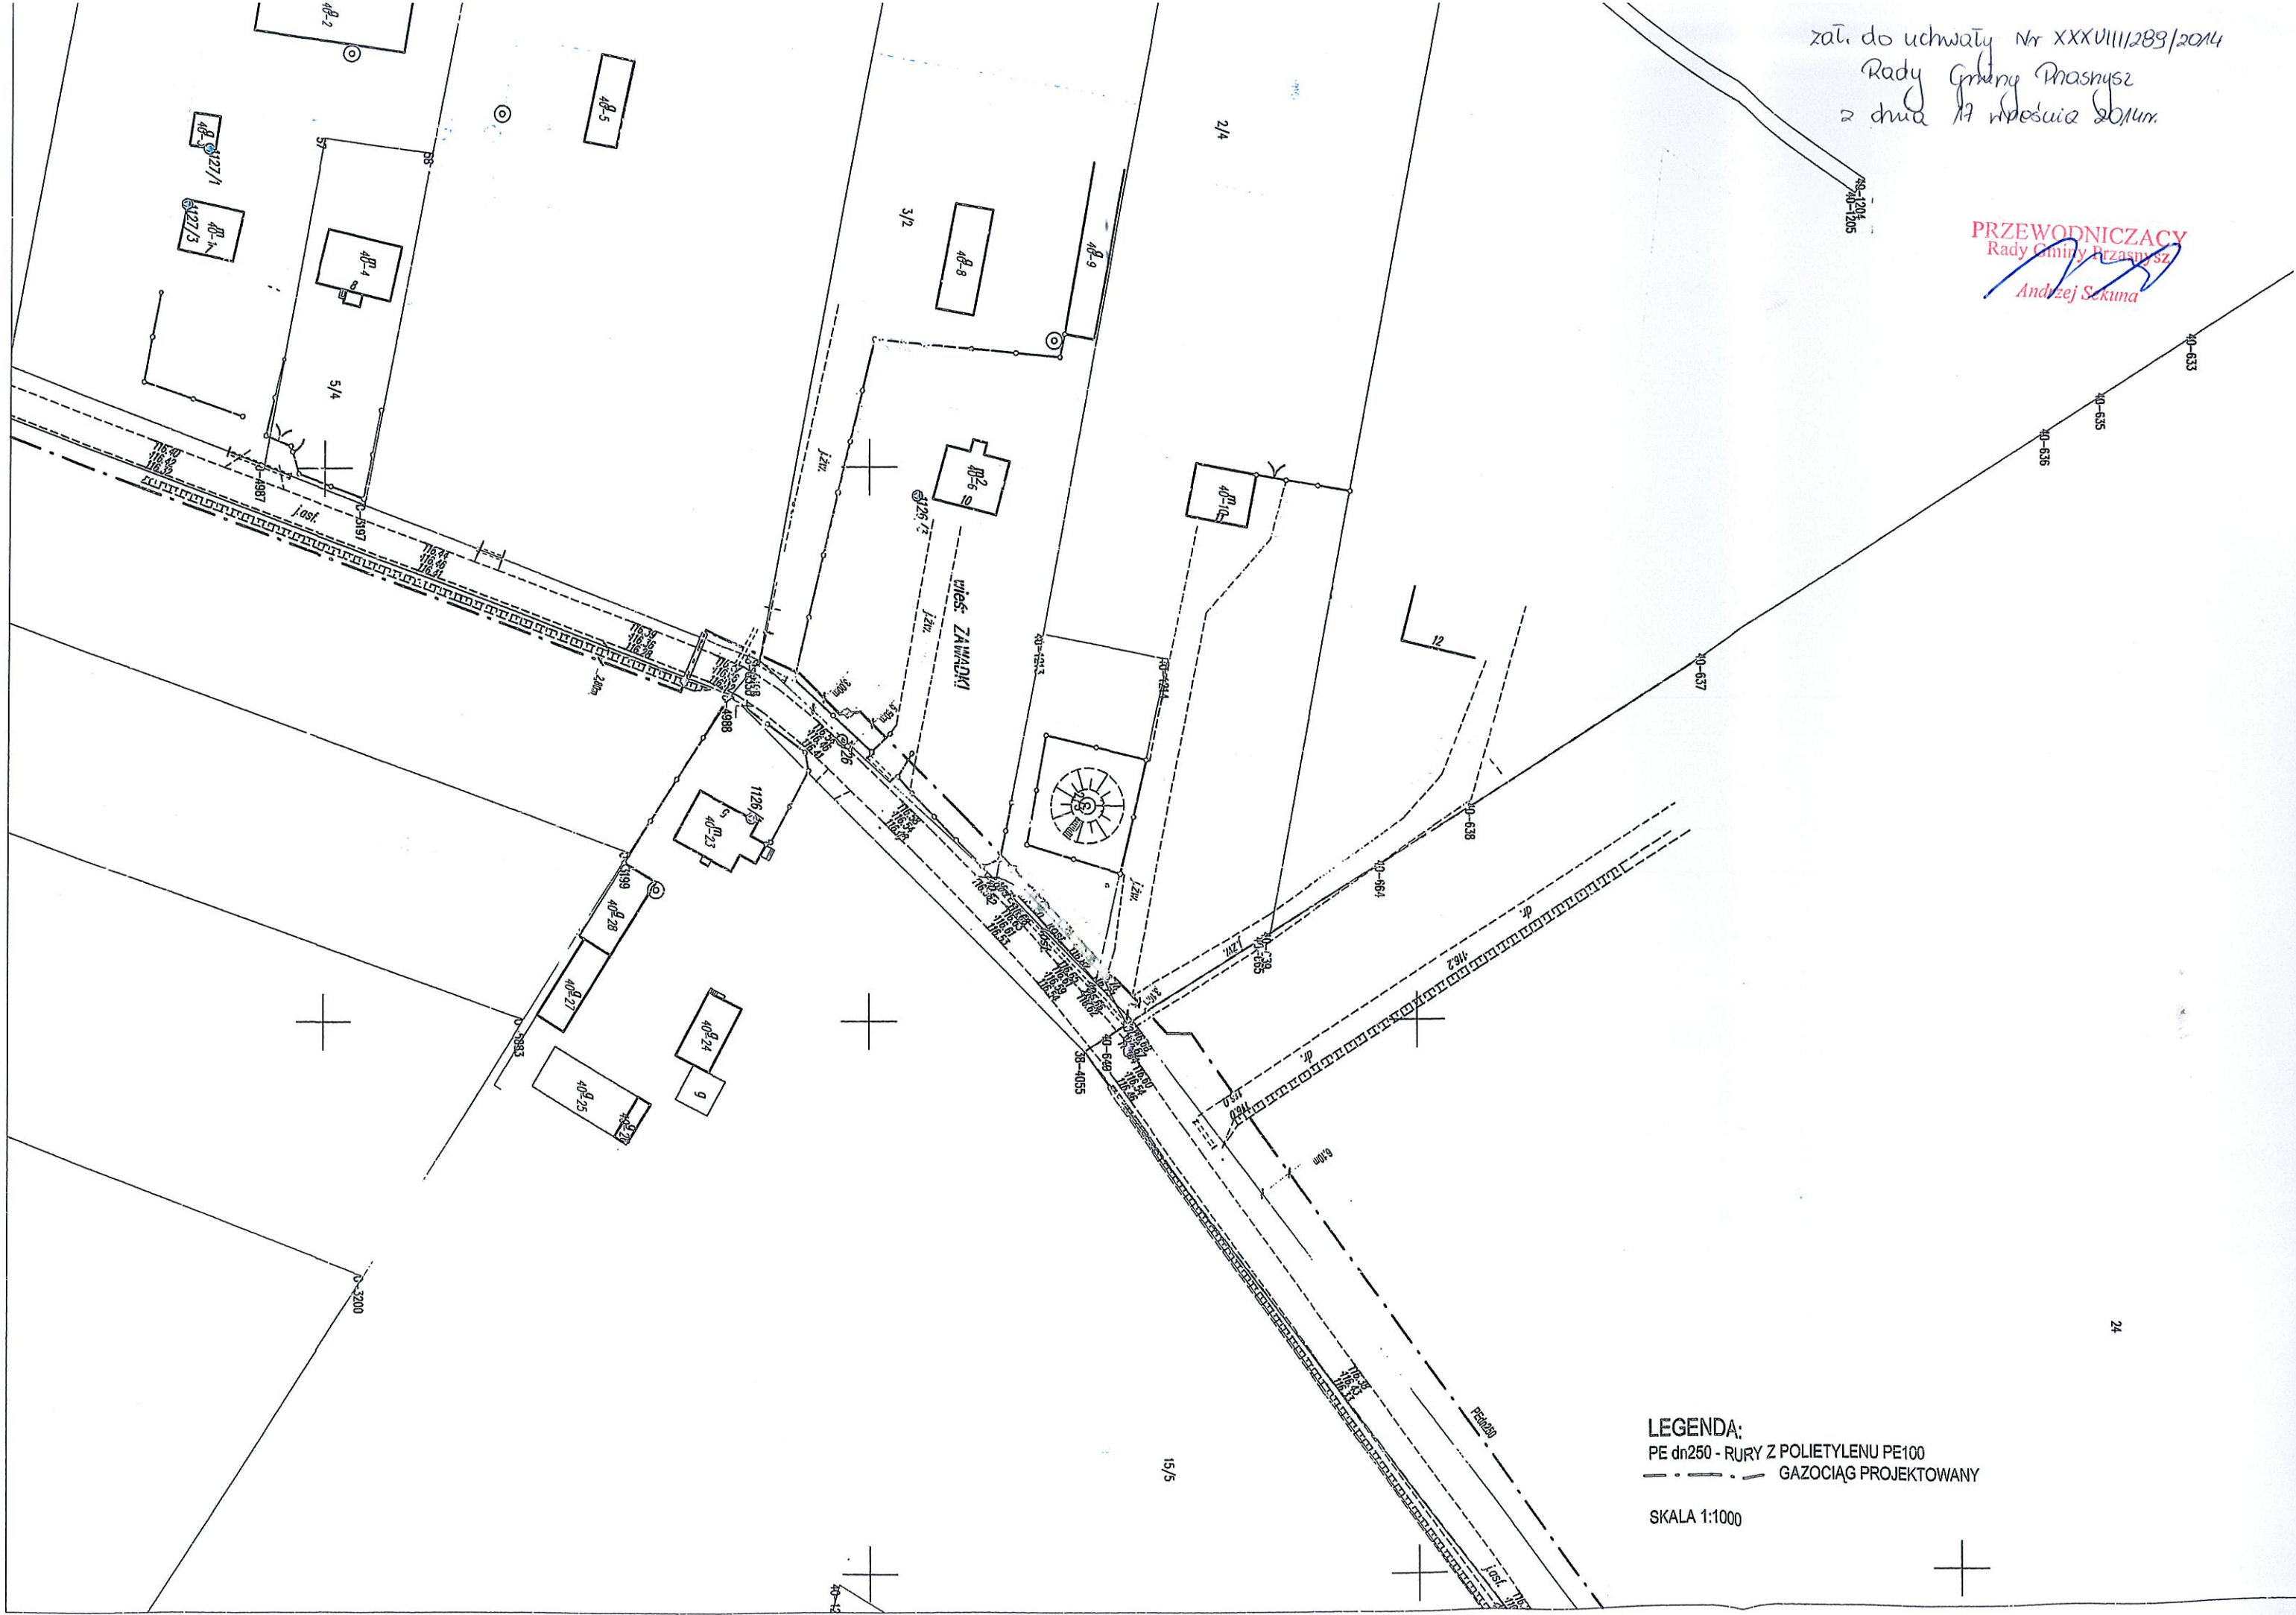

LEGENDA:
PE dn250 - RURY Z POLIETYLENU PE100
- - - - - GAZOCIĄG PROJEKTOWANY
SKALA 1:1000